

Elaboration du Règlement Local de
Publicité Intercommunal



Plan de zonage

Mai 2025

Argent-sur-Sauldre

- Limite communale
- Limite communautaire
- Hors agglomération (publicité interdite)

Projet de zonage


- Zone de publicité n°1
- Centre historique d'Aubigny-sur-Nère
- Zone de publicité n°2
- Zone de publicité n°3
- Fond de plan © OpenStreetMap sous licence ODbL



0

2

4 km

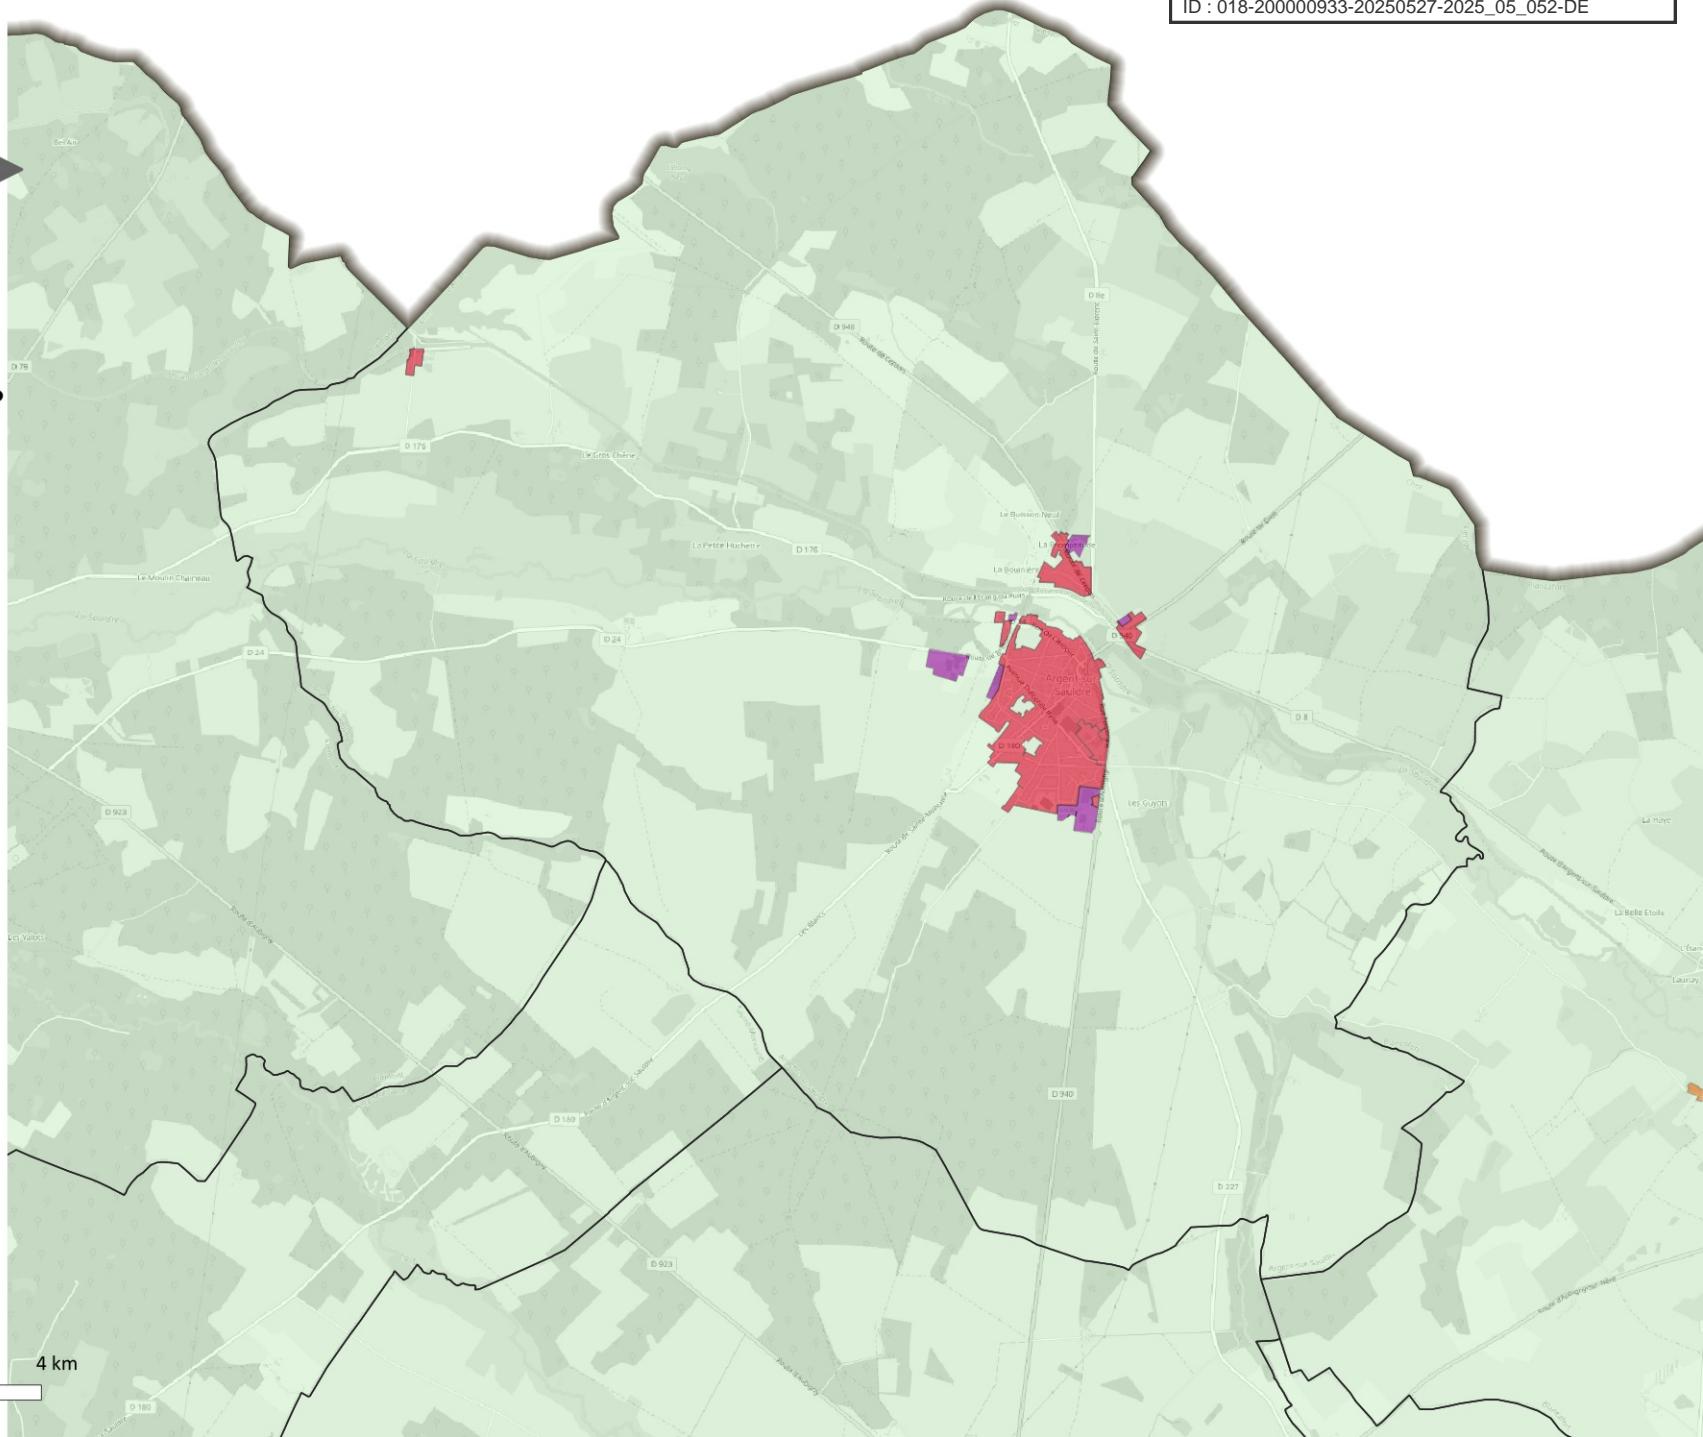

Elaboration du Règlement Local de
Publicité Intercommunal



Plan de zonage


Mai 2025

Aubigny-sur-Nère

- Limite communale
- Limite communautaire
- Hors agglomération (publicité interdite)

Projet de zonage

- Zone de publicité n°1
- Centre historique d'Aubigny-sur-Nère
- Zone de publicité n°2
- Zone de publicité n°3
- Fond de plan © OpenStreetMap sous licence ODbL

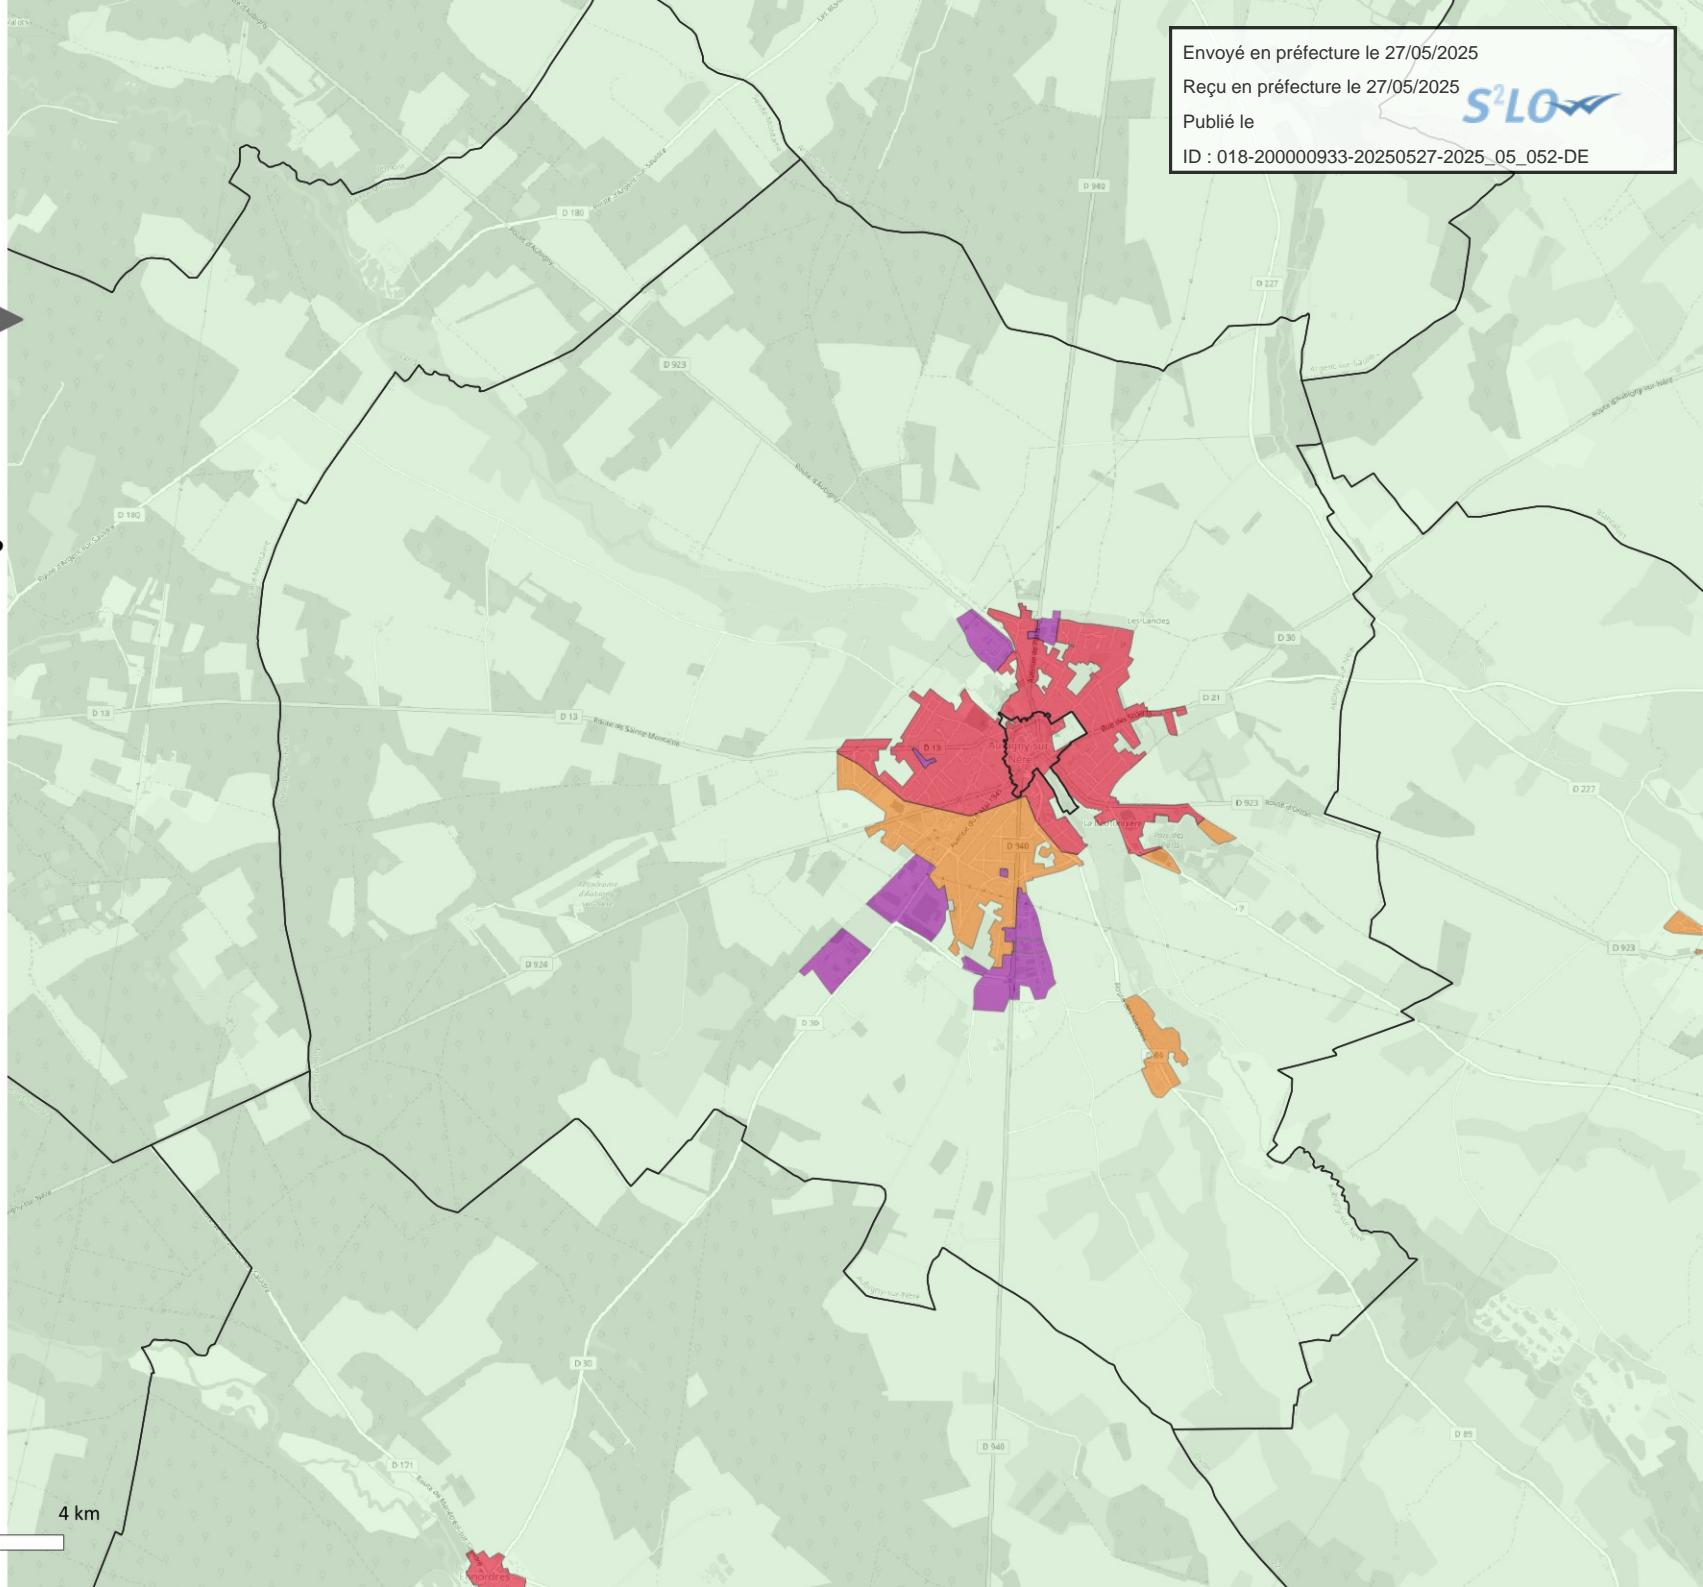

0

2

4 km

Elaboration du Règlement Local de
Publicité Intercommunal



Plan de zonage

Mai 2025

Blancafort

- Limite communale
- Limite communautaire
- Hors agglomération (publicité interdite)


Projet de zonage

- Zone de publicité n°1
- Centre historique d'Aubigny-sur-Nère
- Zone de publicité n°2
- Zone de publicité n°3
- Fond de plan © OpenStreetMap sous licence ODbL



0

2

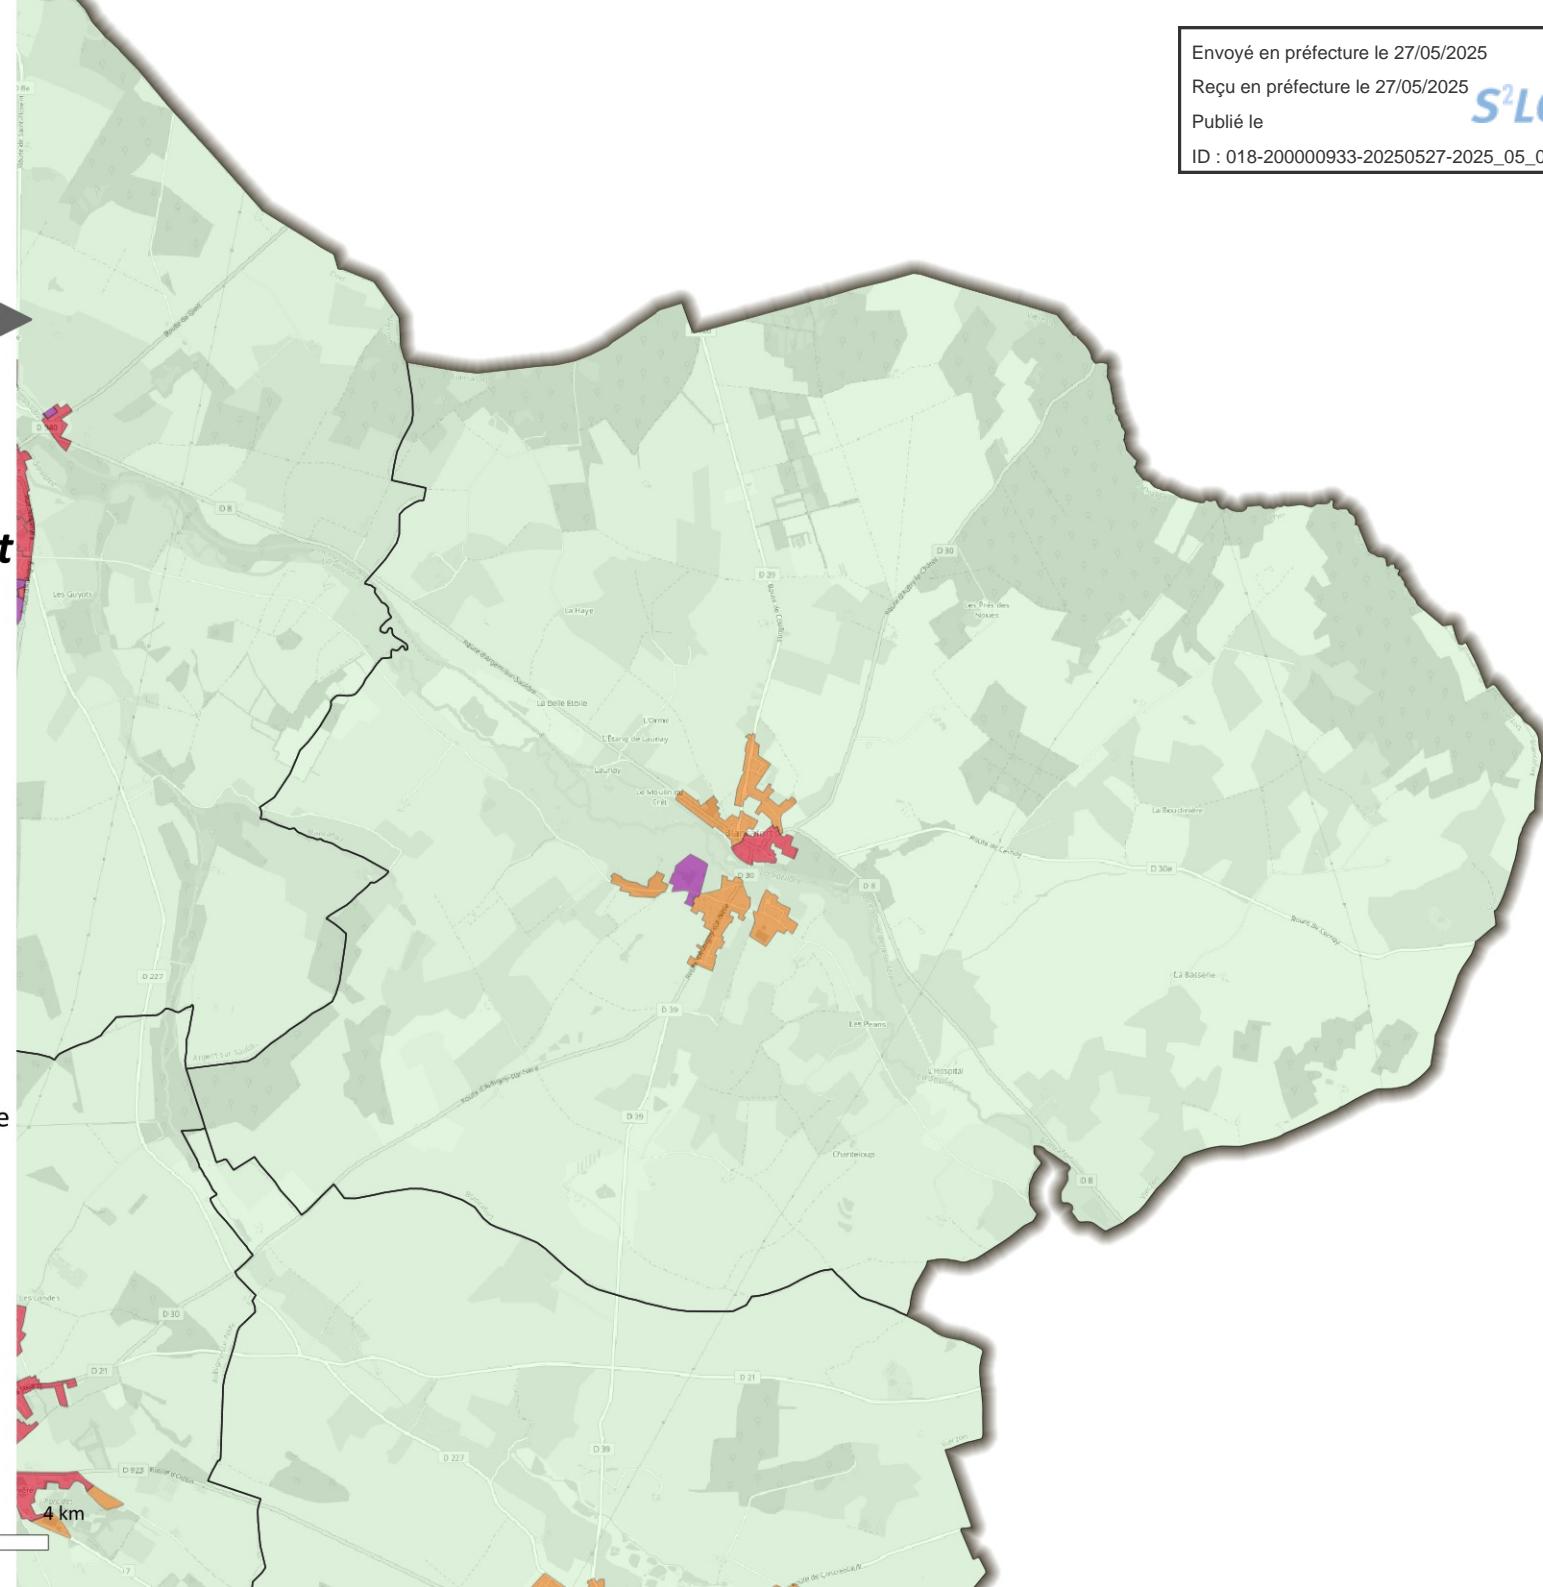

Elaboration du Règlement Local de
Publicité Intercommunal



Plan de zonage

Mai 2025

Brinon-sur-Sauldre


- Limite communale
- Limite communautaire
- Hors agglomération (publicité interdite)

Projet de zonage

- Zone de publicité n°1
- Centre historique d'Aubigny-sur-Nère
- Zone de publicité n°2
- Zone de publicité n°3
- Fond de plan © OpenStreetMap sous licence ODbL



0 2 4 km

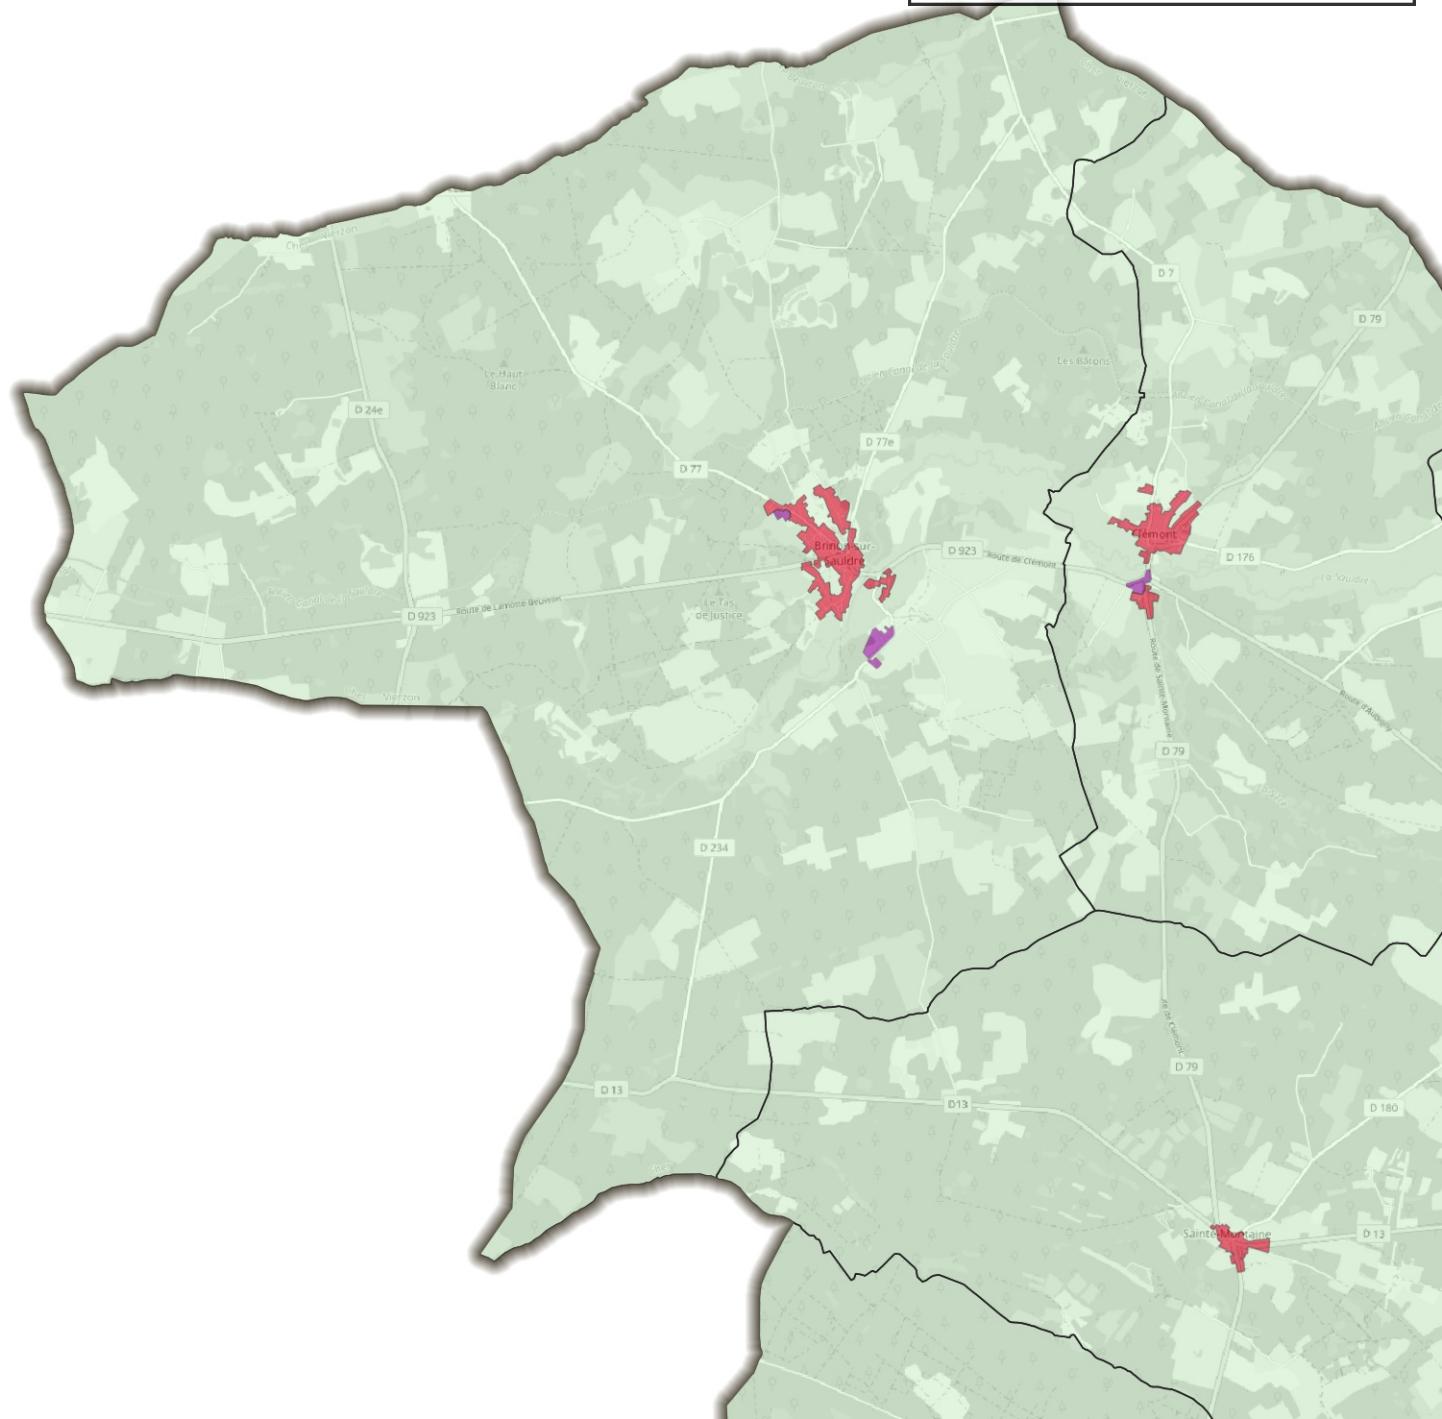

Elaboration du Règlement Local de
Publicité Intercommunal



Plan de zonage

Mai 2025

Clémont

- Limite communale
- Limite communautaire
- Hors agglomération (publicité interdite)

Projet de zonage

- Zone de publicité n°1
- Centre historique d'Aubigny-sur-Nère
- Zone de publicité n°2
- Zone de publicité n°3
- Fond de plan © OpenStreetMap sous licence ODbL



0

2

4 km


Envoyé en préfecture le 27/05/2025

Reçu en préfecture le 27/05/2025

Publié le

S²LO

ID : 018-20000933-20250527-2025_05_052-DE

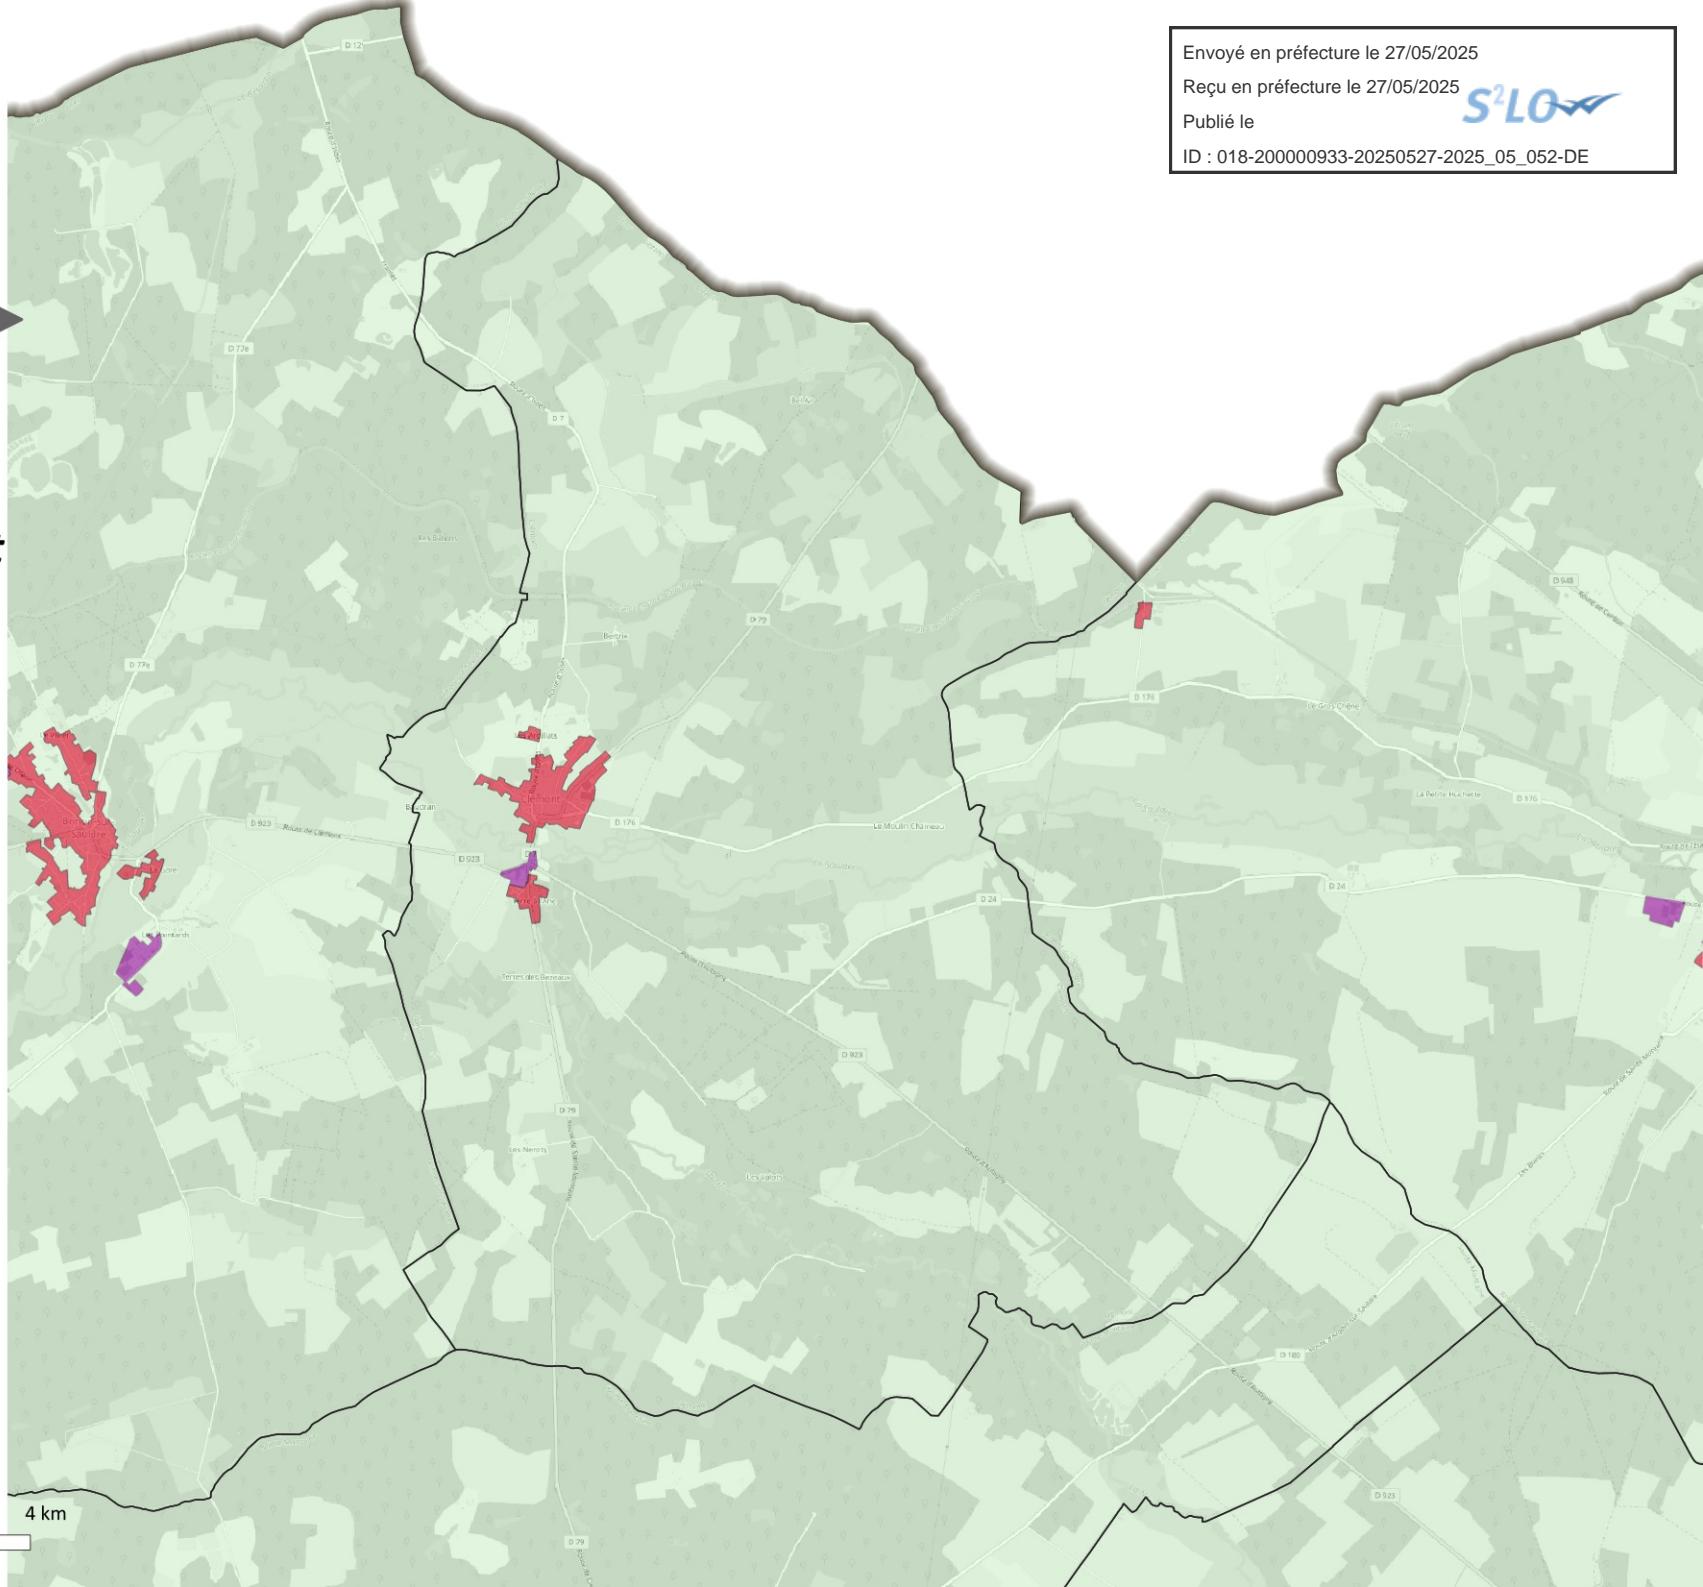

Elaboration du Règlement Local de
Publicité Intercommunal



Plan de zonage

Mai 2025

Ennordres

Limite communale

Limite communautaire

Hors agglomération (publicité
interdite)

Projet de zonage


Zone de publicité n°1

Centre historique d'Aubigny-sur-Nère

Zone de publicité n°2

Zone de publicité n°3

Fond de plan © OpenStreetMap
sous licence ODbL

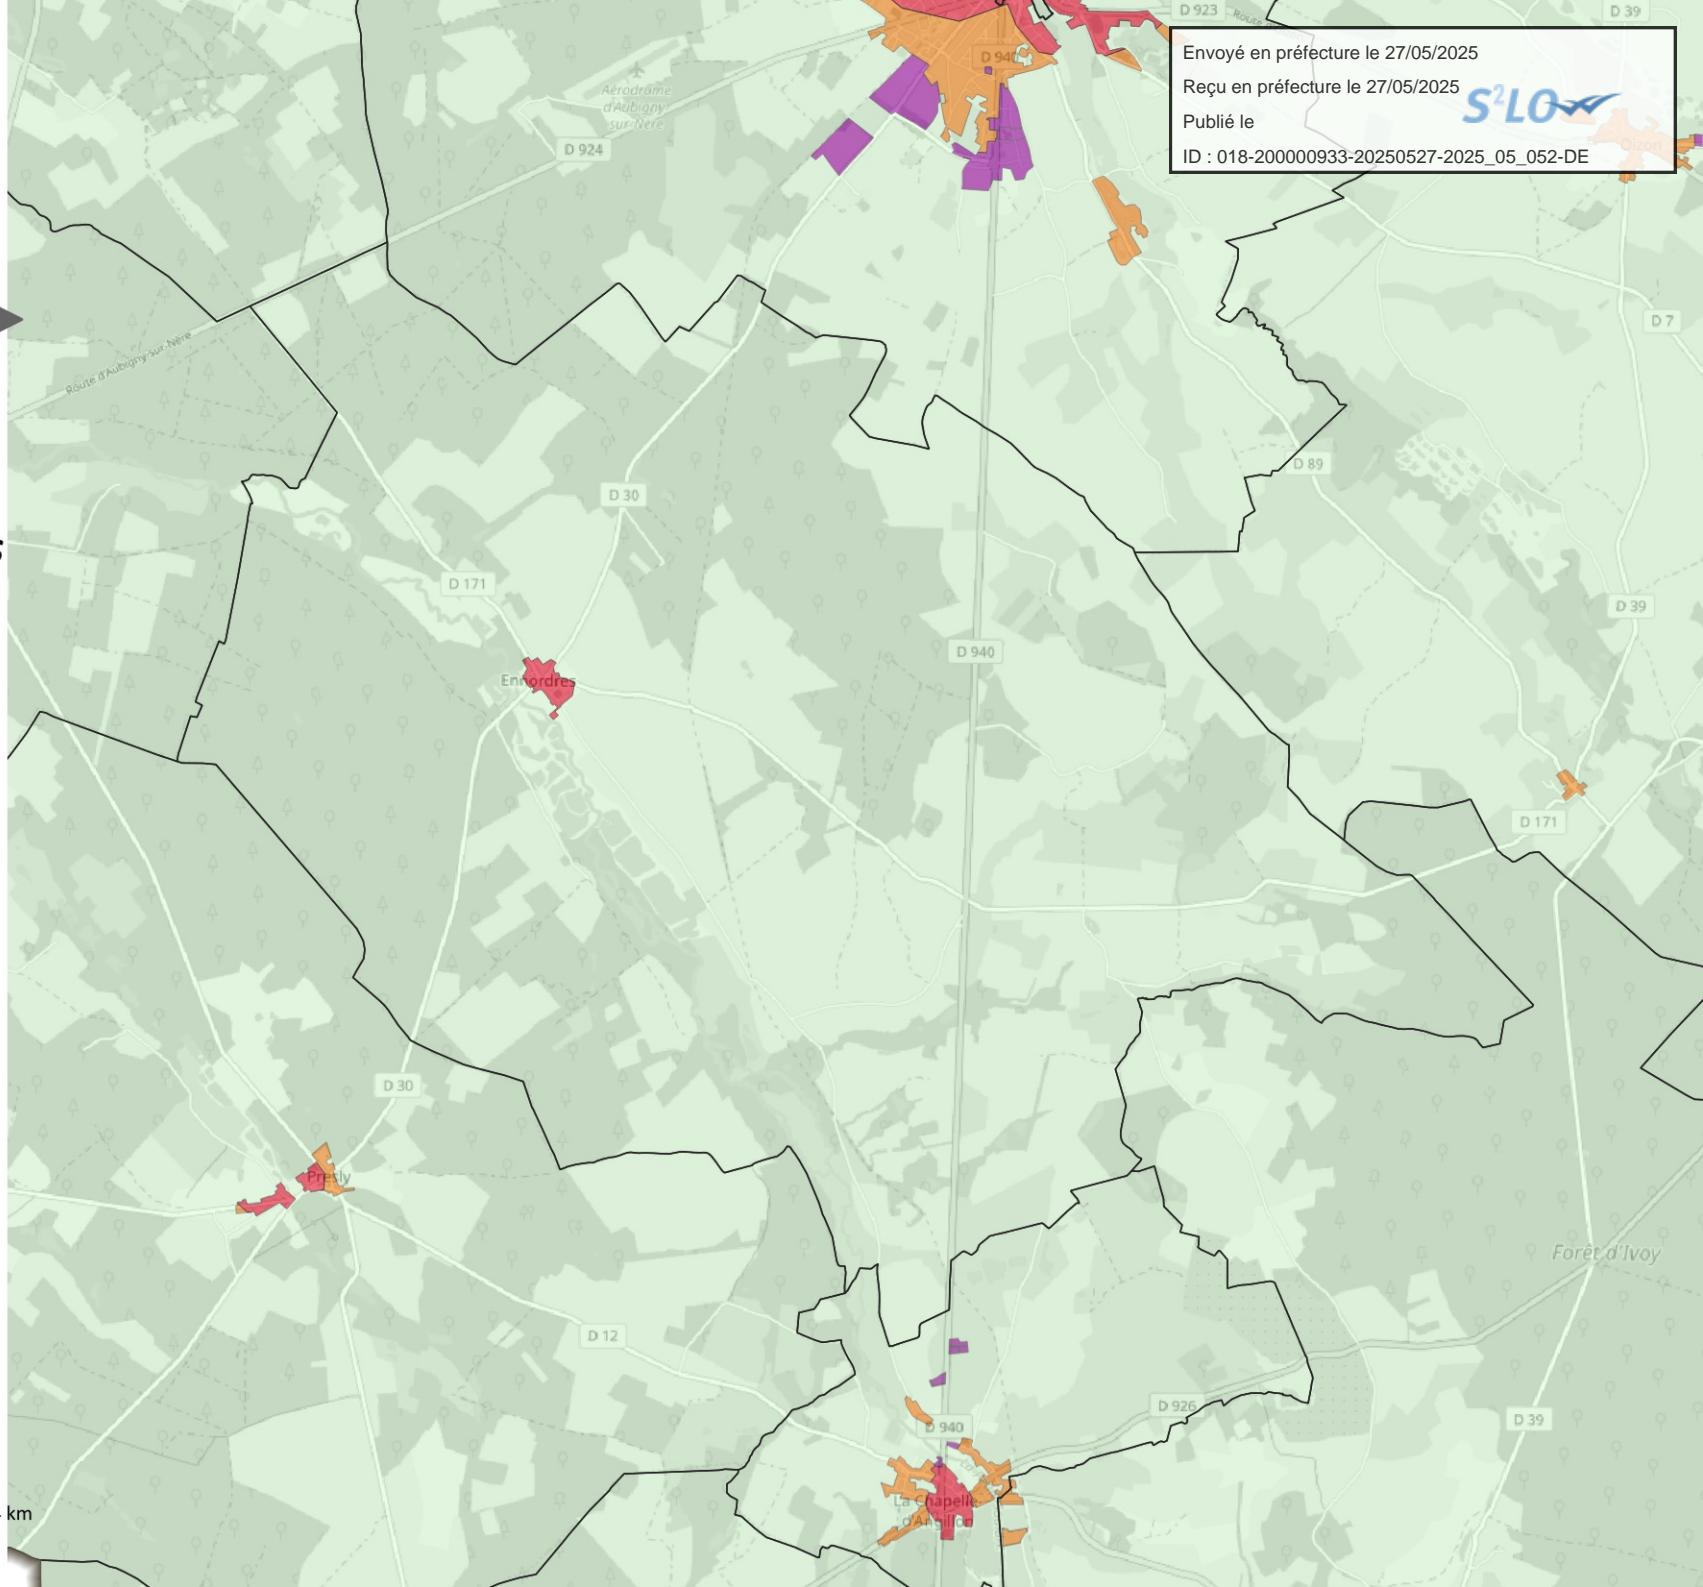

0

2

4 km

Elaboration du Règlement Local de
Publicité Intercommunal



Plan de zonage

Mai 2025

Ivoy-le-Pré


- Limite communale
- Limite communautaire
- Hors agglomération (publicité interdite)

Projet de zonage

- Zone de publicité n°1
- Centre historique d'Aubigny-sur-Nère
- Zone de publicité n°2
- Zone de publicité n°3
- Fond de plan © OpenStreetMap sous licence ODbL



0 2 4 km

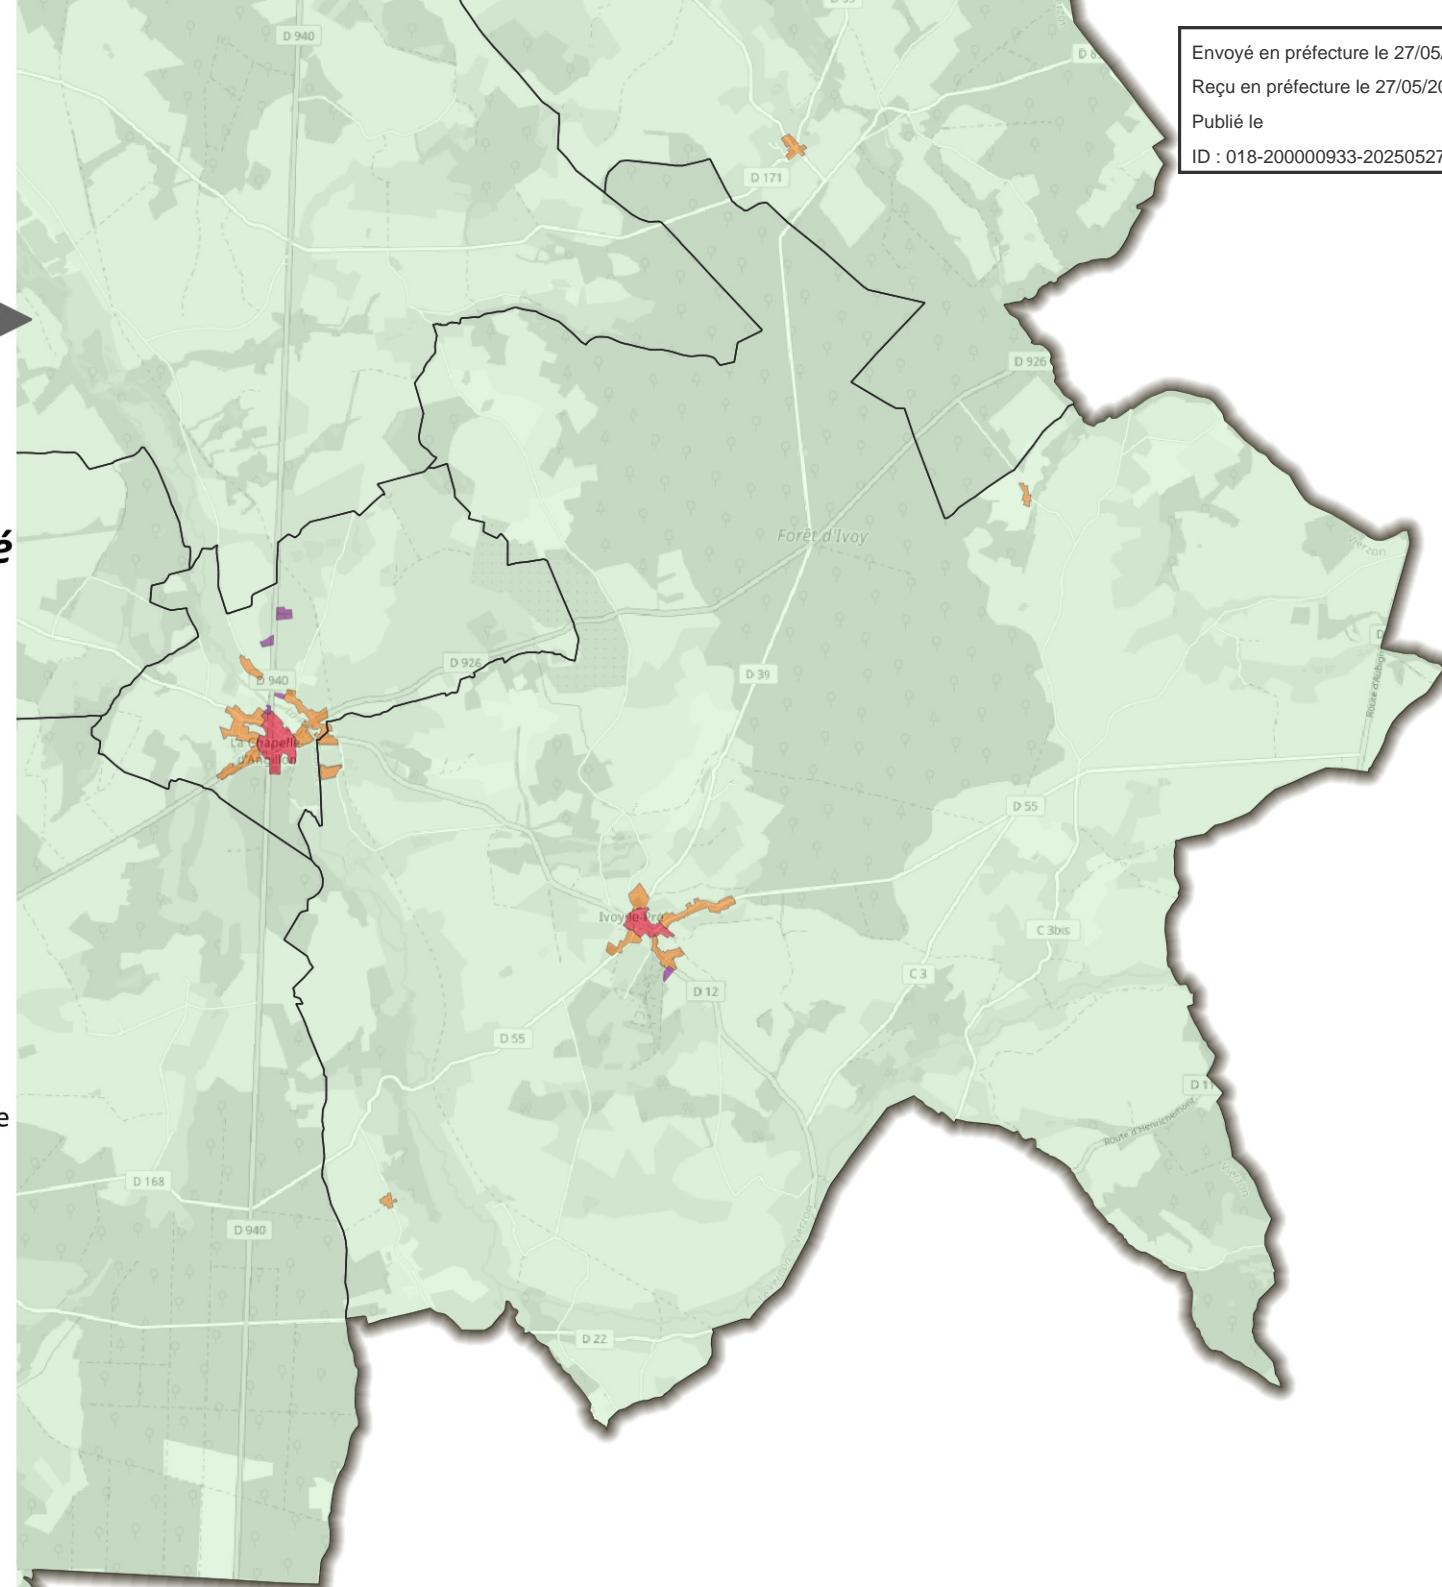

Elaboration du Règlement Local de
Publicité Intercommunal



Plan de zonage


Mai 2025

La Chapelle-d'Angillon

- Limite communale
- Limite communautaire
- Hors agglomération (publicité interdite)

Projet de zonage

- Zone de publicité n°1
- Centre historique d'Aubigny-sur-Nère
- Zone de publicité n°2
- Zone de publicité n°3
- Fond de plan © OpenStreetMap sous licence ODbL

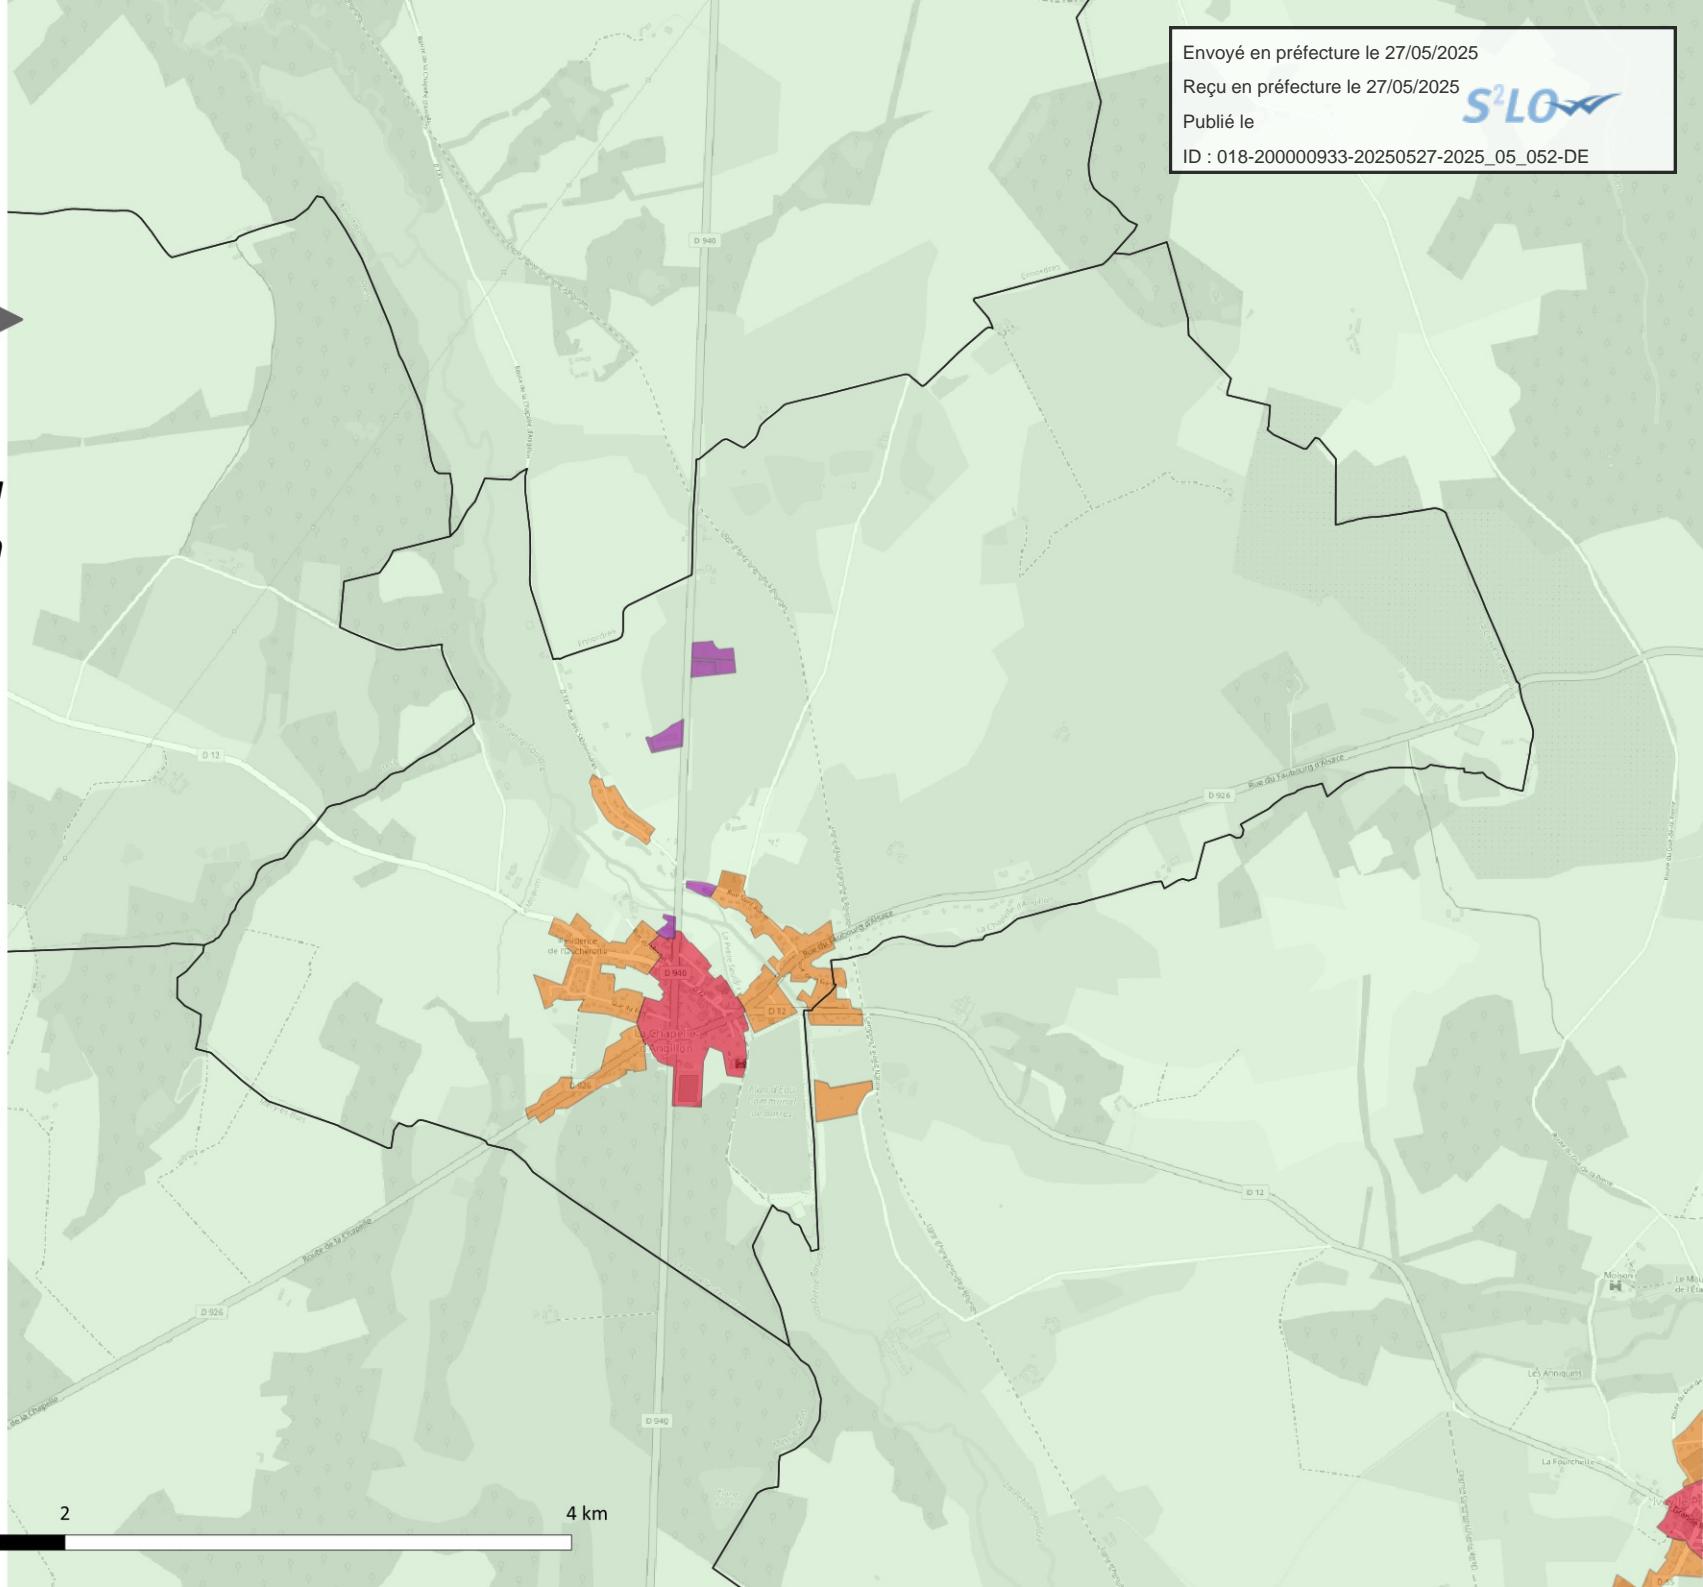

0

2

4 km

Elaboration du Règlement Local de
Publicité Intercommunal



Plan de zonage


Mai 2025

Ménétréol-sur-Sauldre

- Limite communale
- Limite communautaire
- Hors agglomération (publicité interdite)

Projet de zonage

- Zone de publicité n°1
- Centre historique d'Aubigny-sur-Nère
- Zone de publicité n°2
- Zone de publicité n°3
- Fond de plan © OpenStreetMap sous licence ODbL

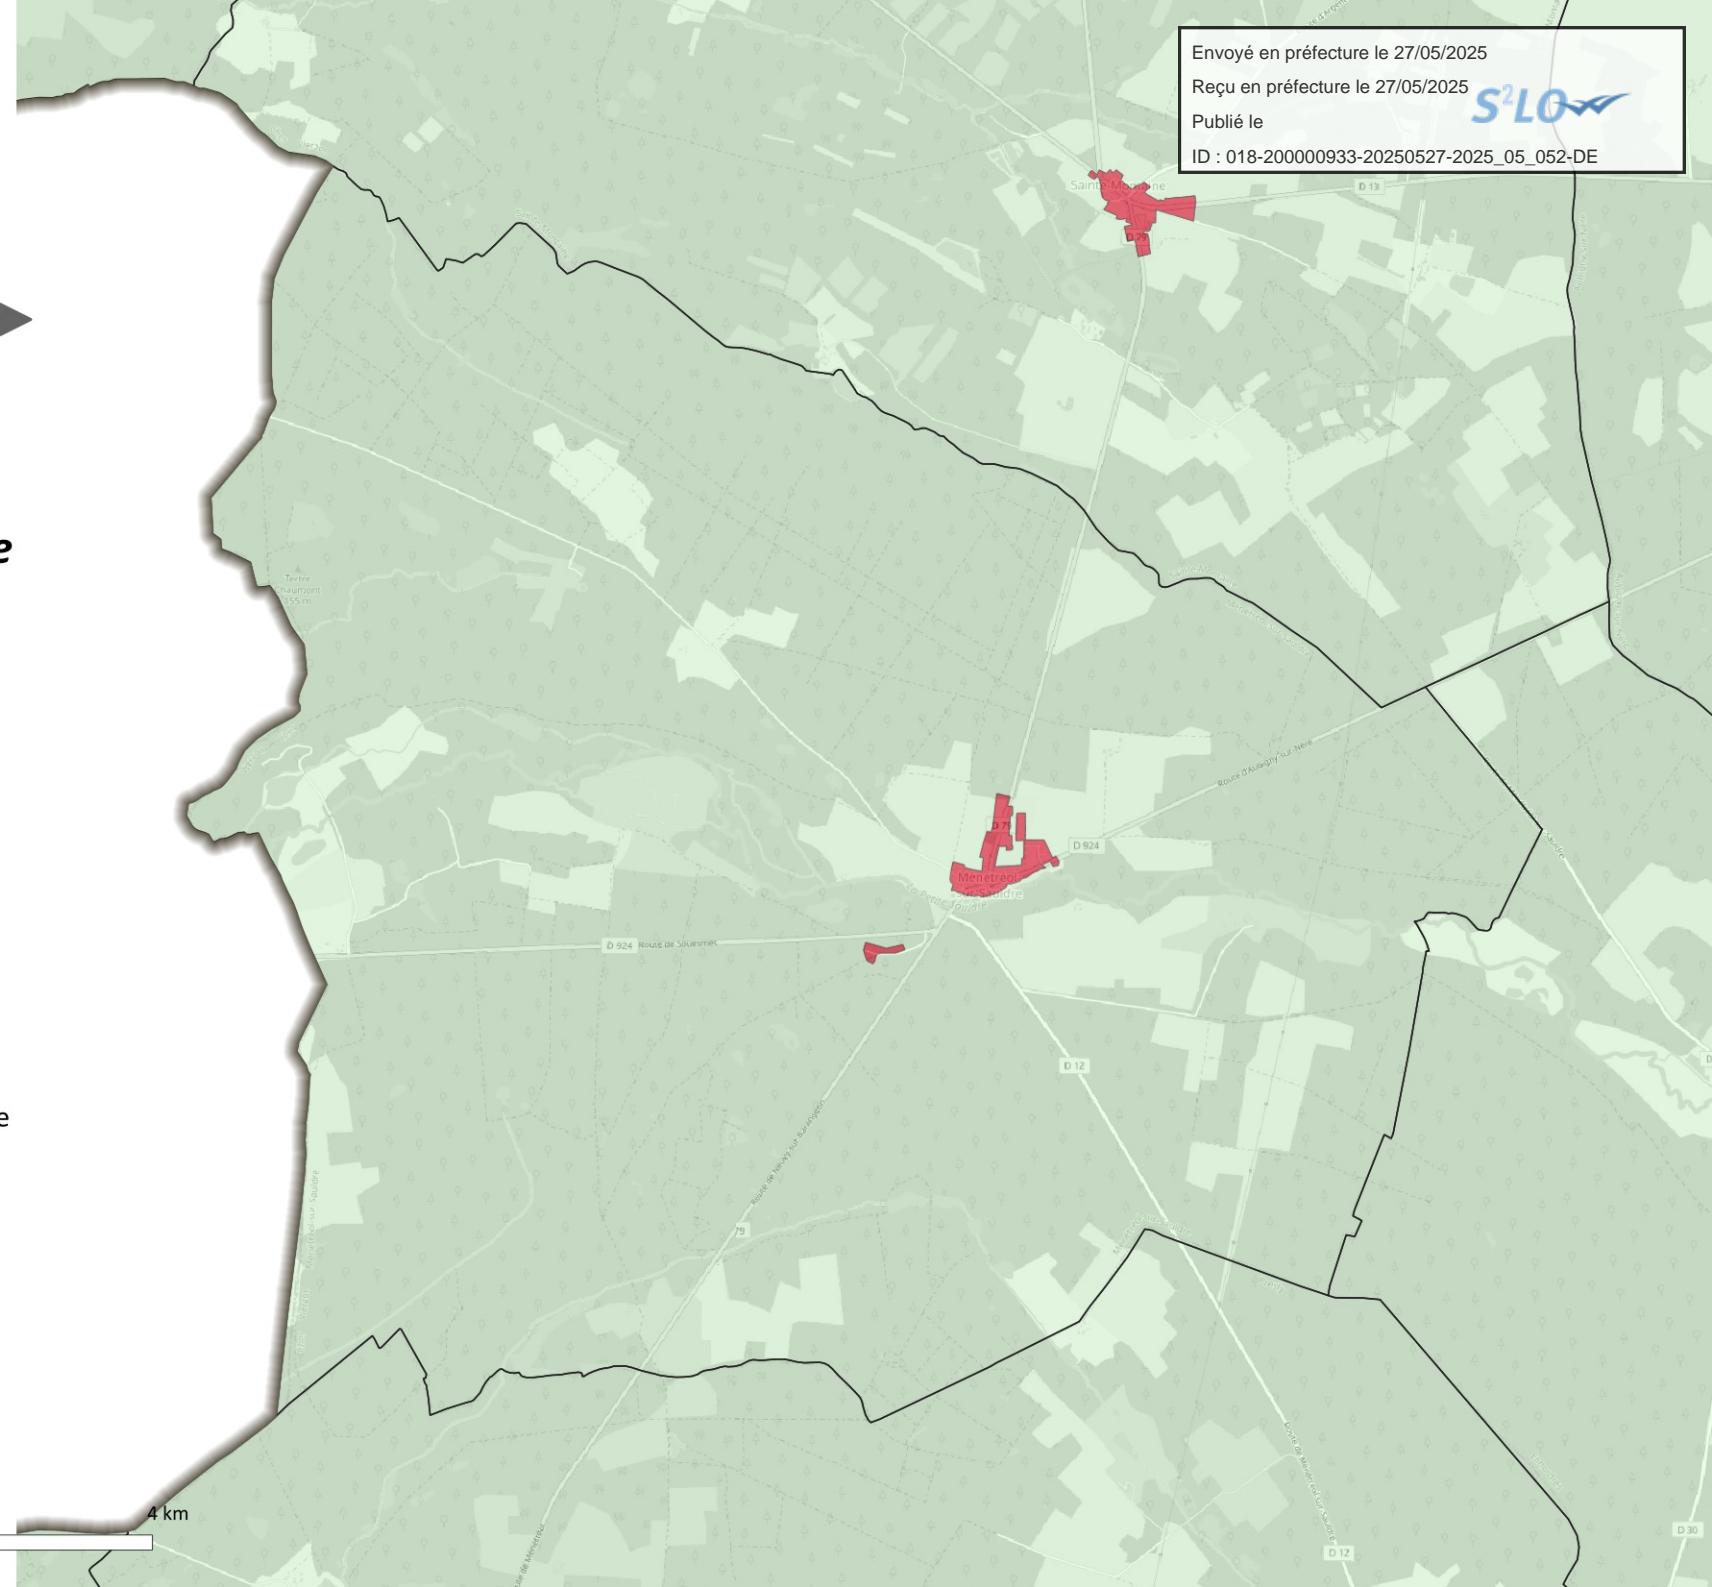

Elaboration du Règlement Local de
Publicité Intercommunal



Plan de zonage


Mai 2025

Méry-ès-Bois

- Limite communale
- Limite communautaire
- Hors agglomération (publicité interdite)

Projet de zonage

- Zone de publicité n°1
- Centre historique d'Aubigny-sur-Nère
- Zone de publicité n°2
- Zone de publicité n°3
- Fond de plan © OpenStreetMap sous licence ODbL

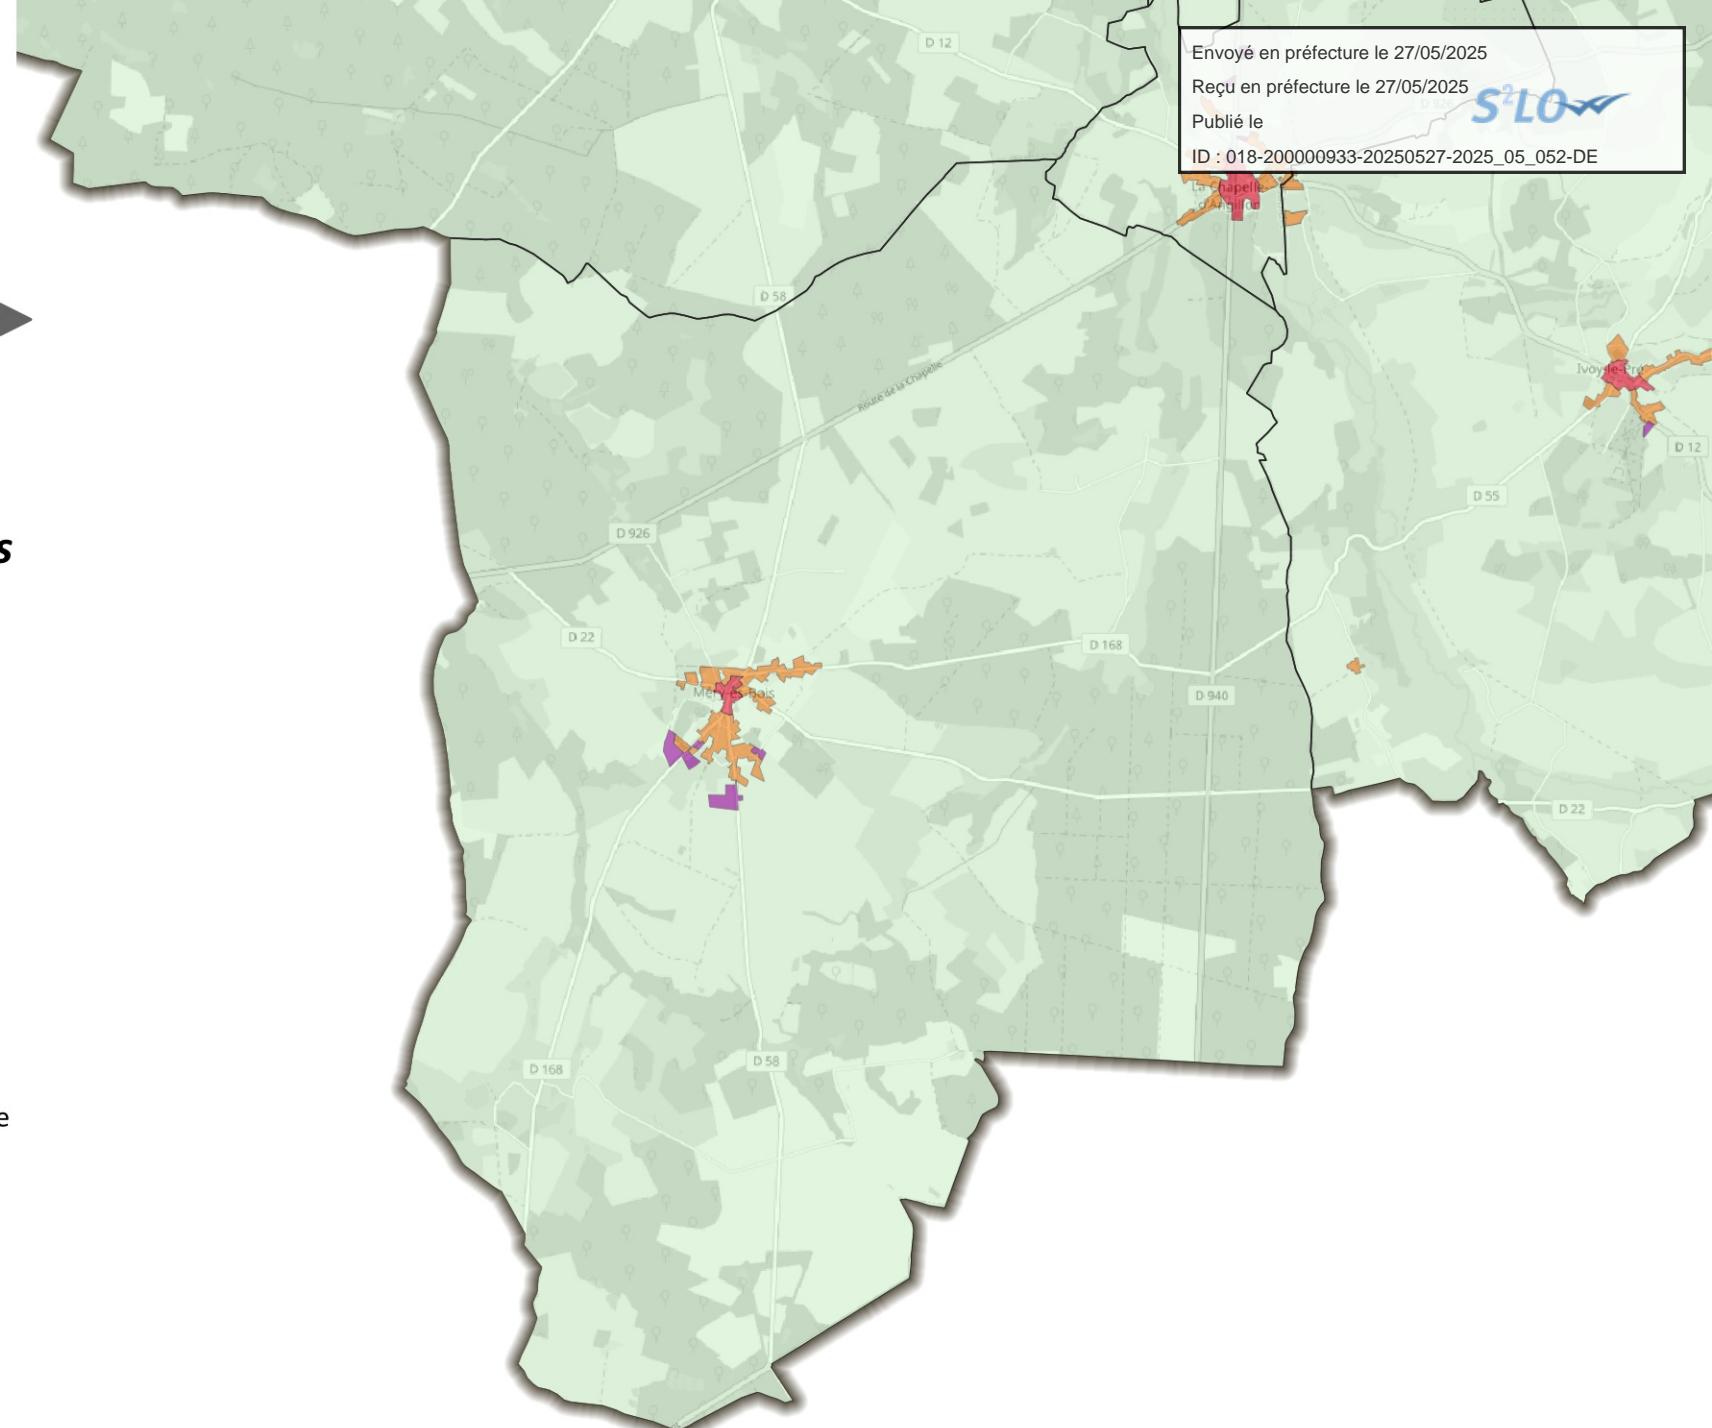

Envoyé en préfecture le 27/05/2025

Reçu en préfecture le 27/05/2025

Publié le

S²LO

ID : 018-200000933-20250527-2025_05_052-DE



0 2 4 km


Elaboration du Règlement Local de
Publicité Intercommunal



Plan de zonage

Mai 2025

Nançay

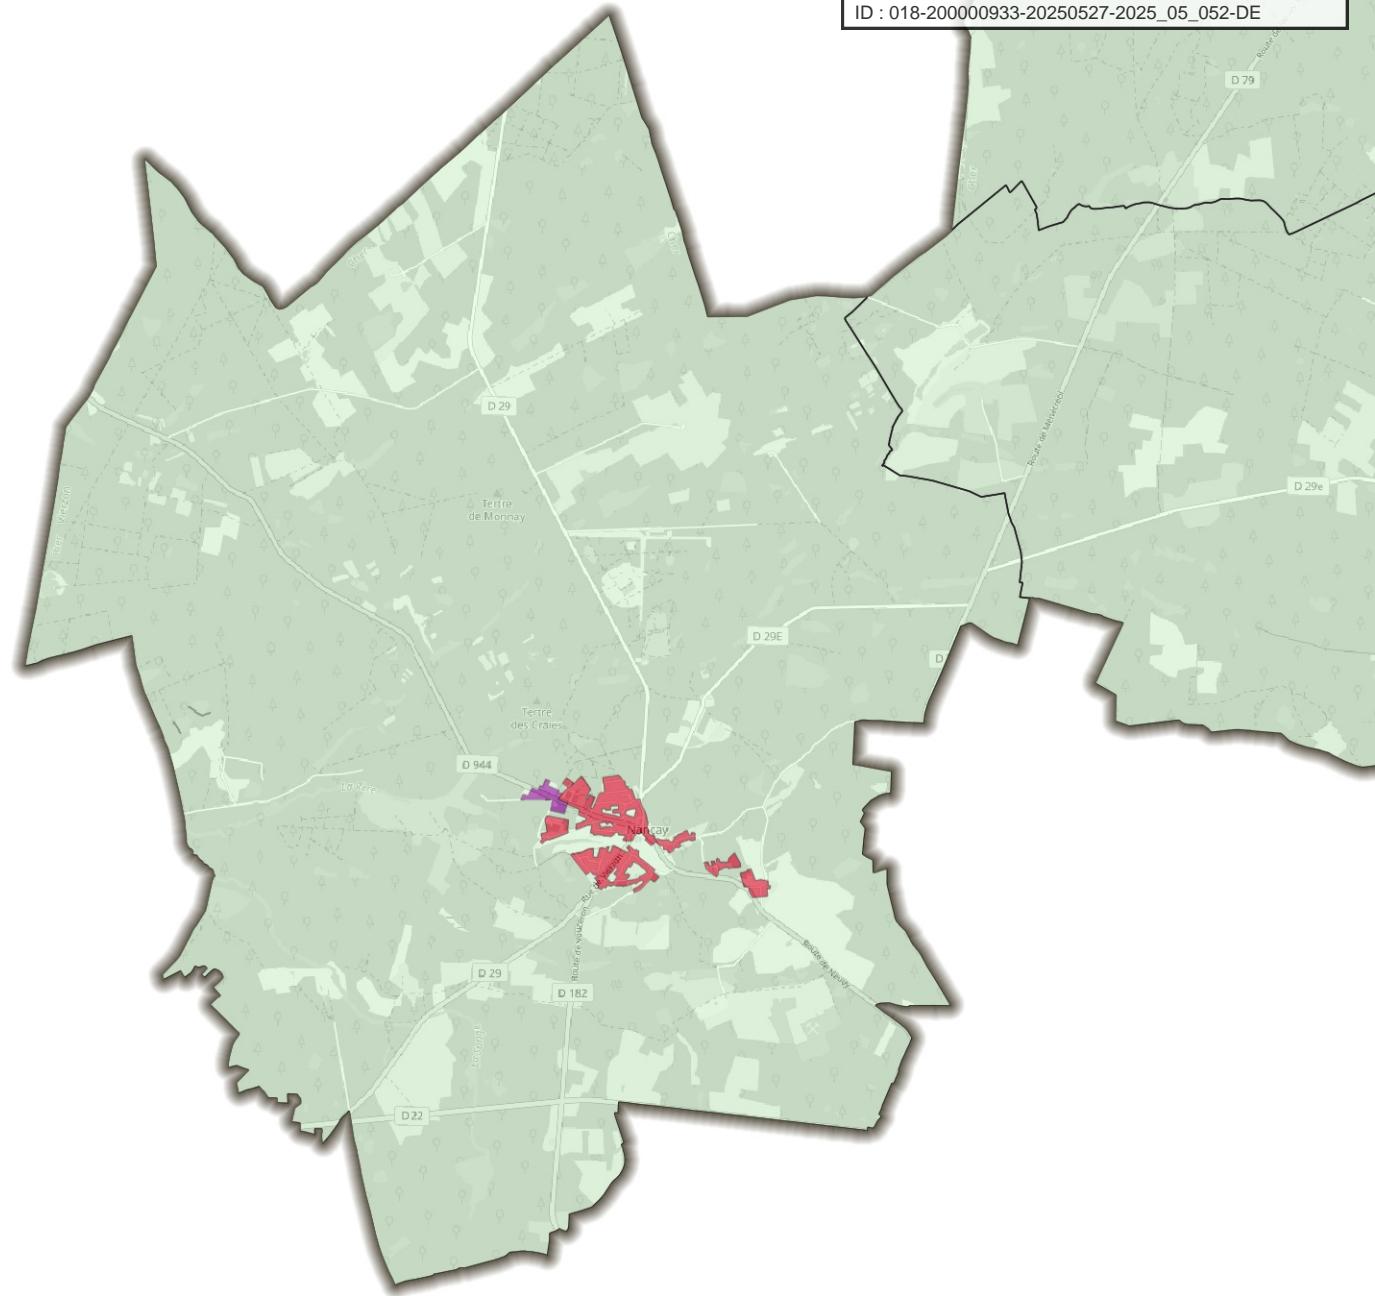

Limite communale

Limite communautaire

Hors agglomération (publicité interdite)

Projet de zonage

Zone de publicité n°1

Centre historique d'Aubigny-sur-Nère

Zone de publicité n°2

Zone de publicité n°3

Fond de plan © OpenStreetMap
sous licence ODbL

0

2

4 km



Elaboration du Règlement Local de
Publicité Intercommunal



Plan de zonage

Mai 2025

Oizon

- Limite communale
- Limite communautaire
- Hors agglomération (publicité interdite)

Projet de zonage


- Zone de publicité n°1
- Centre historique d'Aubigny-sur-Nère
- Zone de publicité n°2
- Zone de publicité n°3
- Fond de plan © OpenStreetMap sous licence ODbL



0

2

4 km

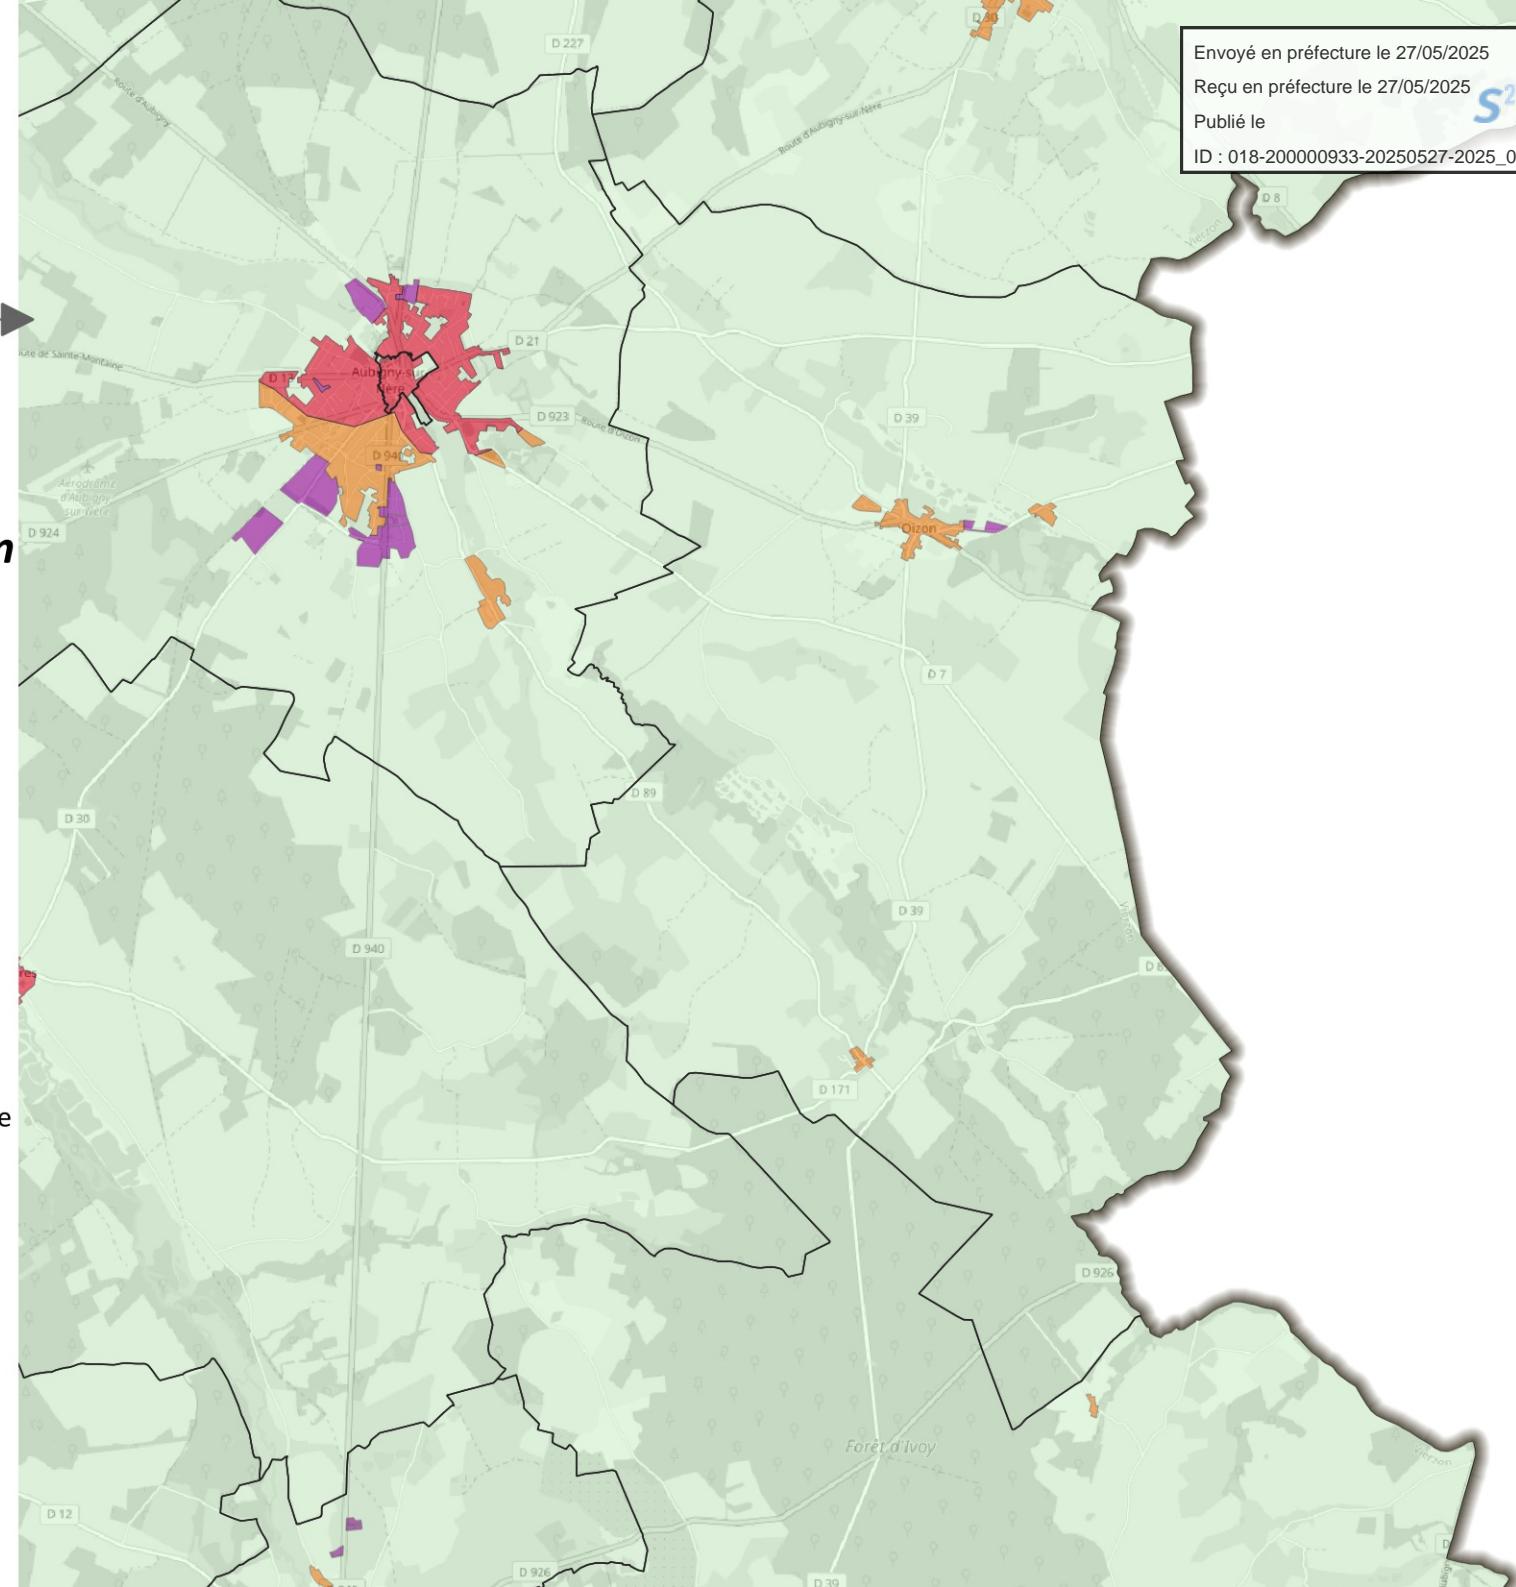

Elaboration du Règlement Local de
Publicité Intercommunal



Plan de zonage

Mai 2025

Presly


- Limite communale
- Limite communautaire
- Hors agglomération (publicité interdite)

Projet de zonage

- Zone de publicité n°1
- Centre historique d'Aubigny-sur-Nère
- Zone de publicité n°2
- Zone de publicité n°3
- Fond de plan © OpenStreetMap sous licence ODbL



0 2 4 km

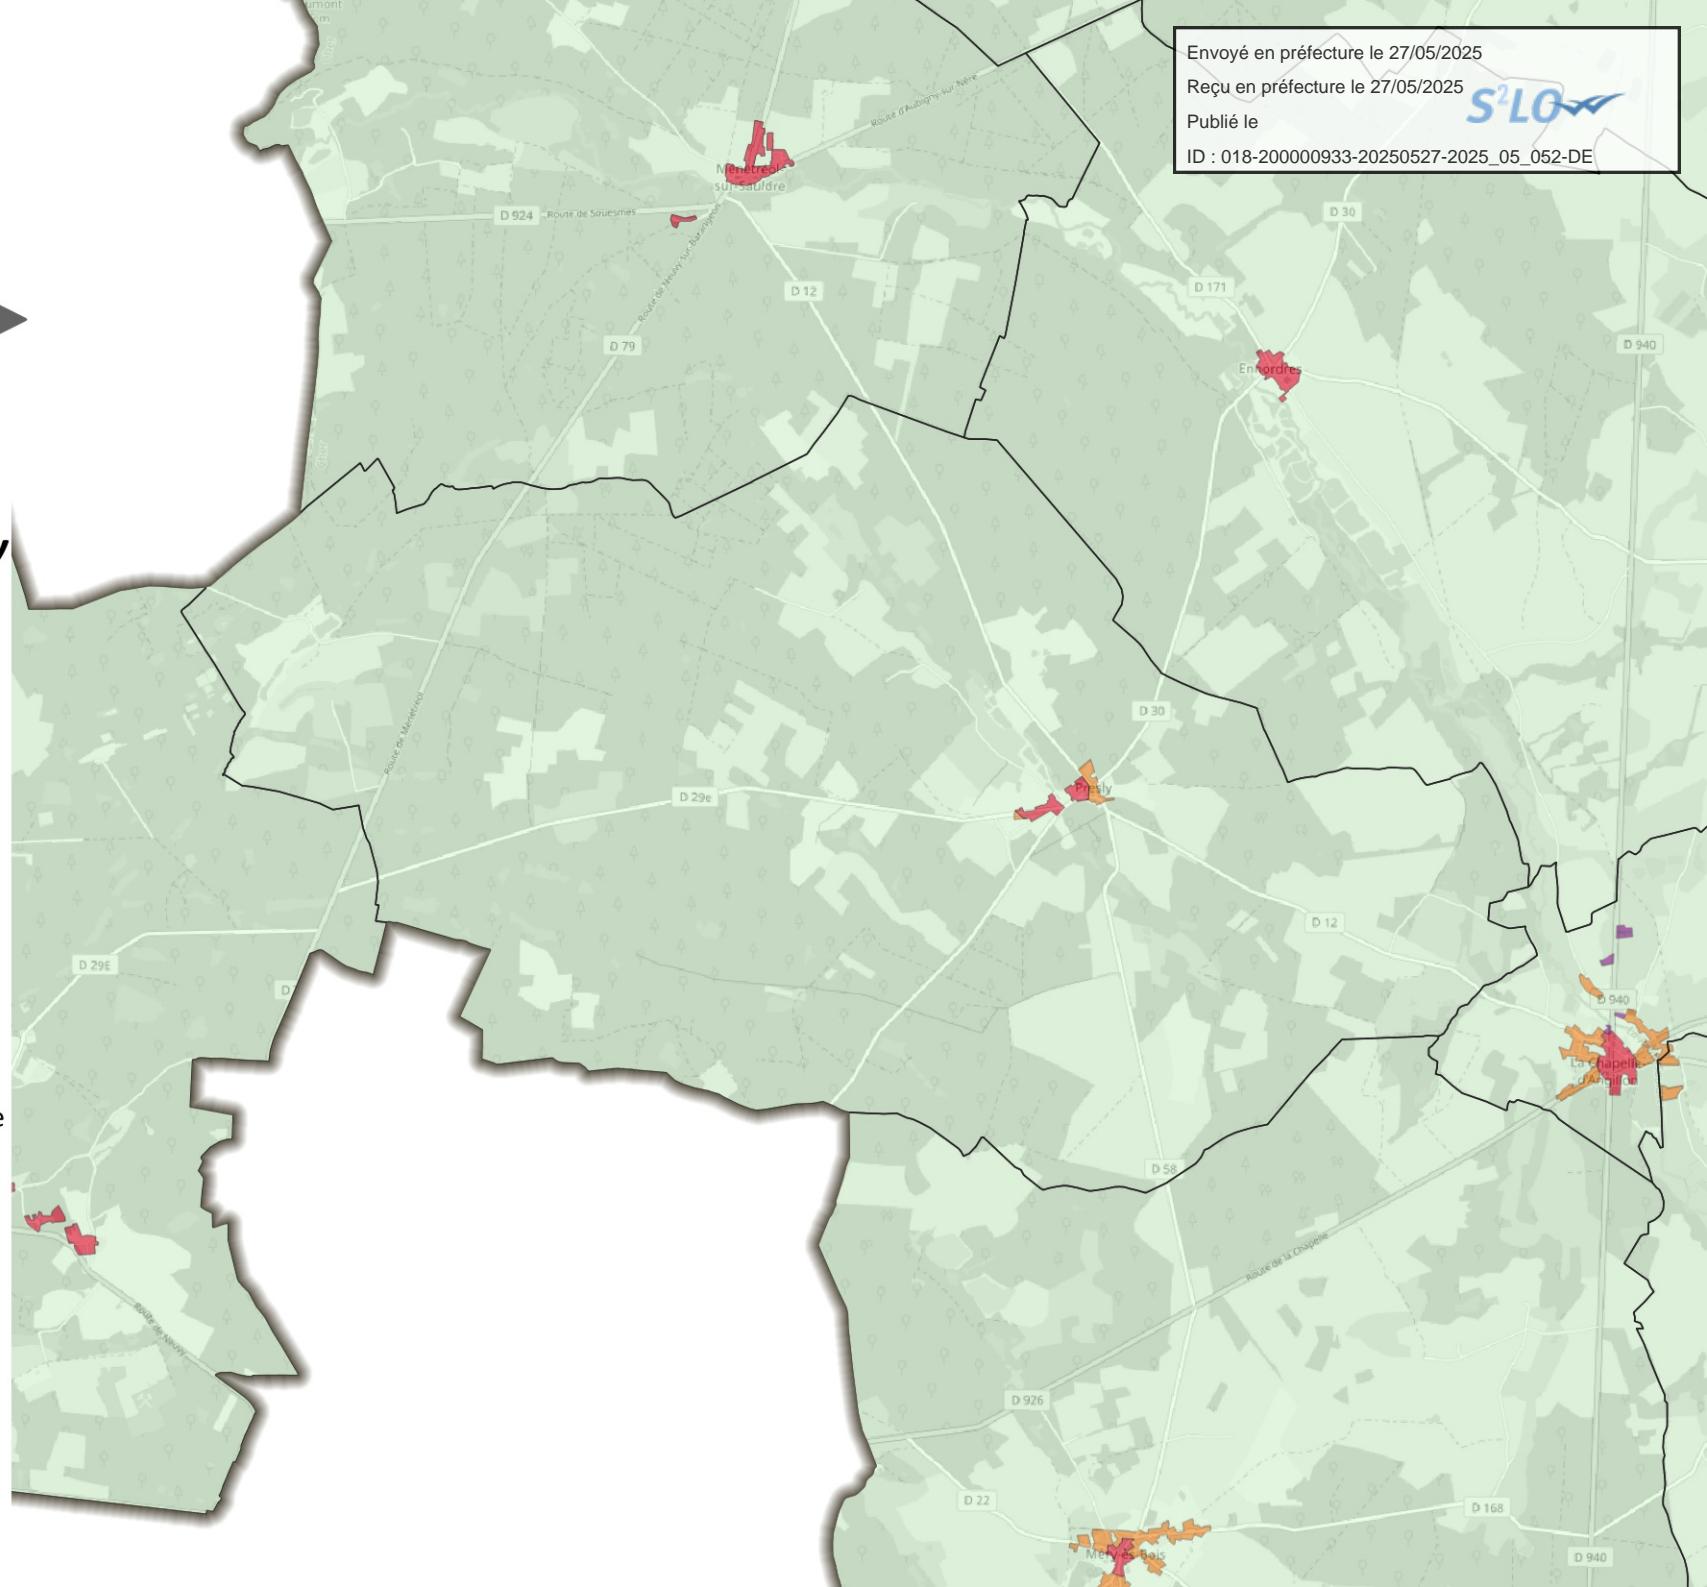

Elaboration du Règlement Local de
Publicité Intercommunal



Plan de zonage

Mai 2025

Sainte-Montaine

- Limite communale
- Limite communautaire
- Hors agglomération (publicité interdite)

Projet de zonage

- Zone de publicité n°1
- Centre historique d'Aubigny-sur-Nère
- Zone de publicité n°2
- Zone de publicité n°3
- Fond de plan © OpenStreetMap sous licence ODbL



0

2

4 km

