


Elaboration du Règlement Local de
Publicité Intercommunal



Plan de zonage

Décembre 2025

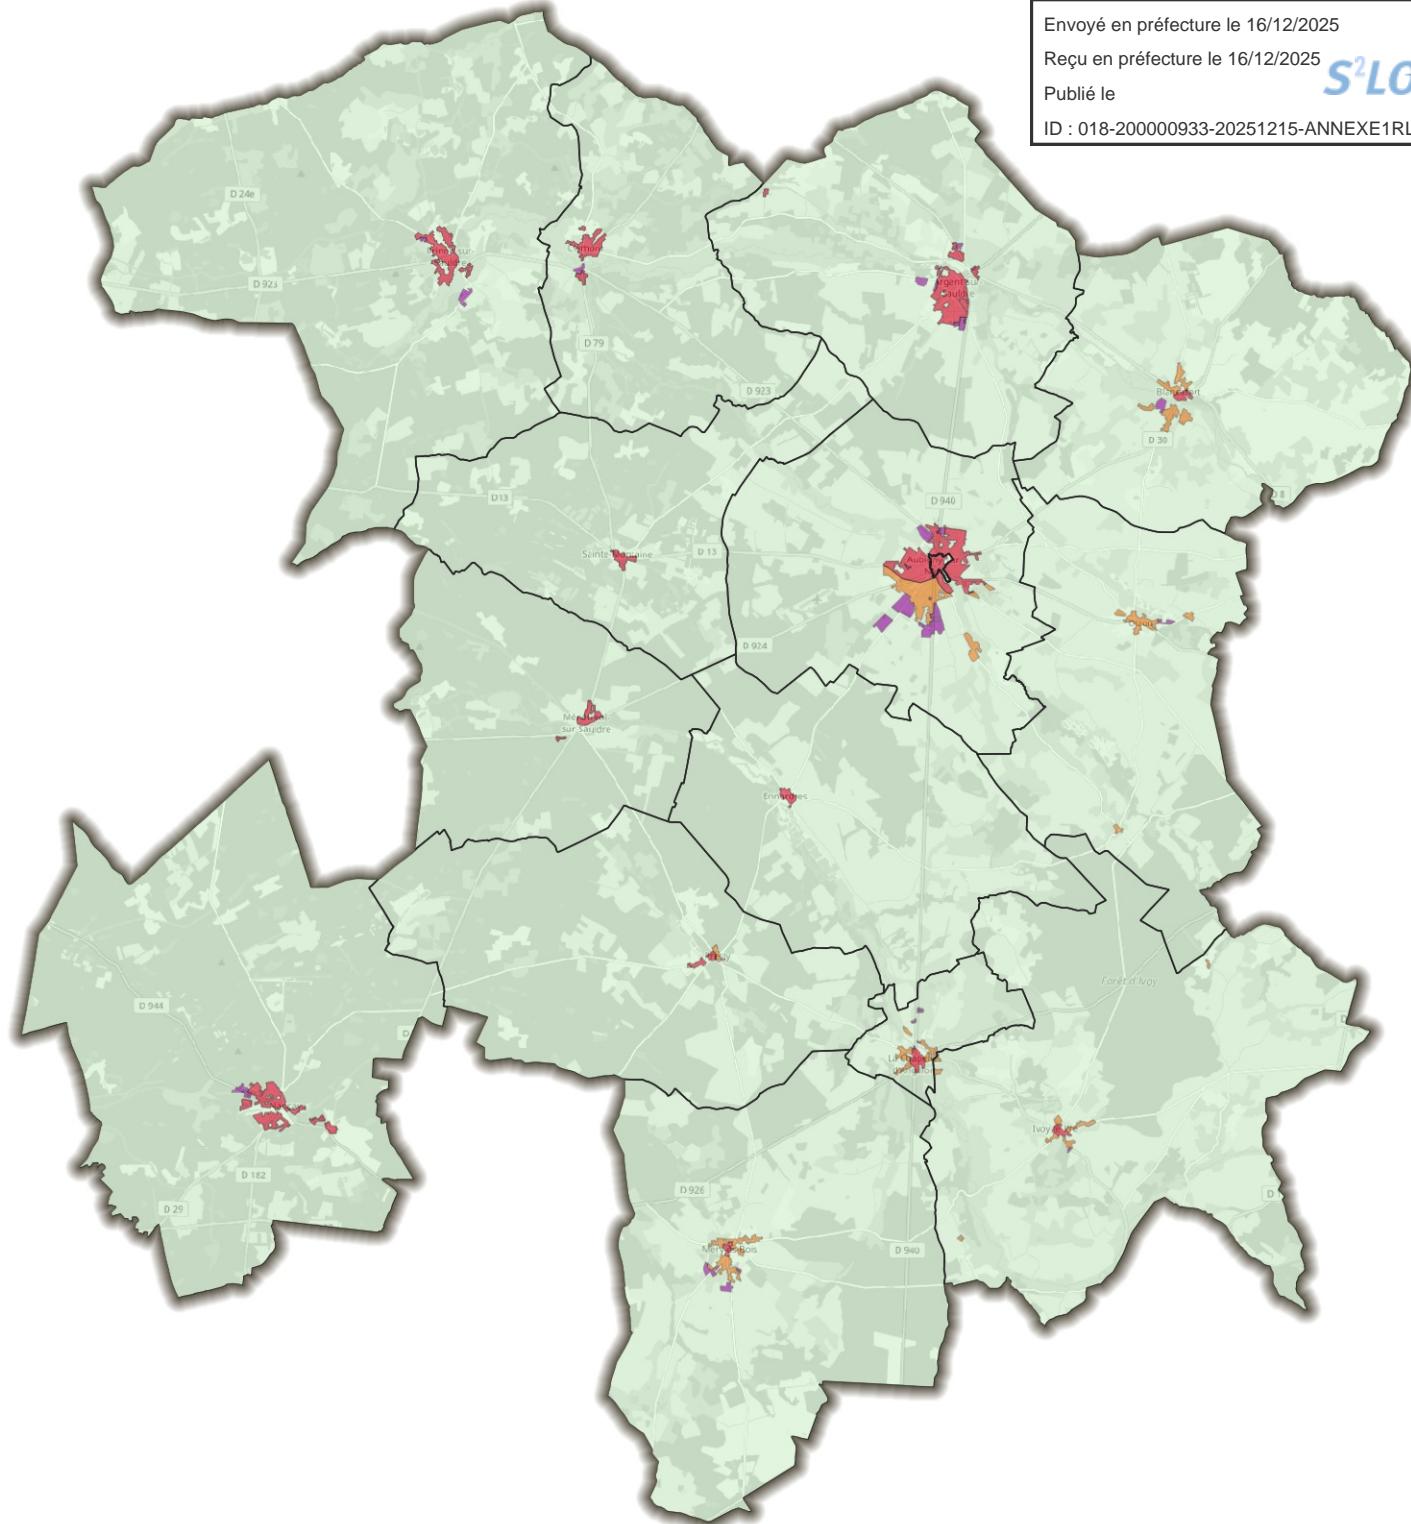

Limite communale

Limite communautaire

Hors agglomération (publicité interdite)

Projet de zonage

Zone de publicité n°1

Centre historique d'Aubigny-sur-Nère

Zone de publicité n°2

Zone de publicité n°3

Fond de plan © OpenStreetMap
sous licence ODbL

0 2 4 km

