

Elaboration du Règlement Local de
Publicité Intercommunal



Plan de zonage


Décembre 2025

Argent-sur-Sauldre

- Limite communale
- Limite communautaire
- Hors agglomération (publicité interdite)

Projet de zonage

- Zone de publicité n°1
- Centre historique d'Aubigny-sur-Nère
- Zone de publicité n°2
- Zone de publicité n°3
- Fond de plan © OpenStreetMap sous licence ODbL

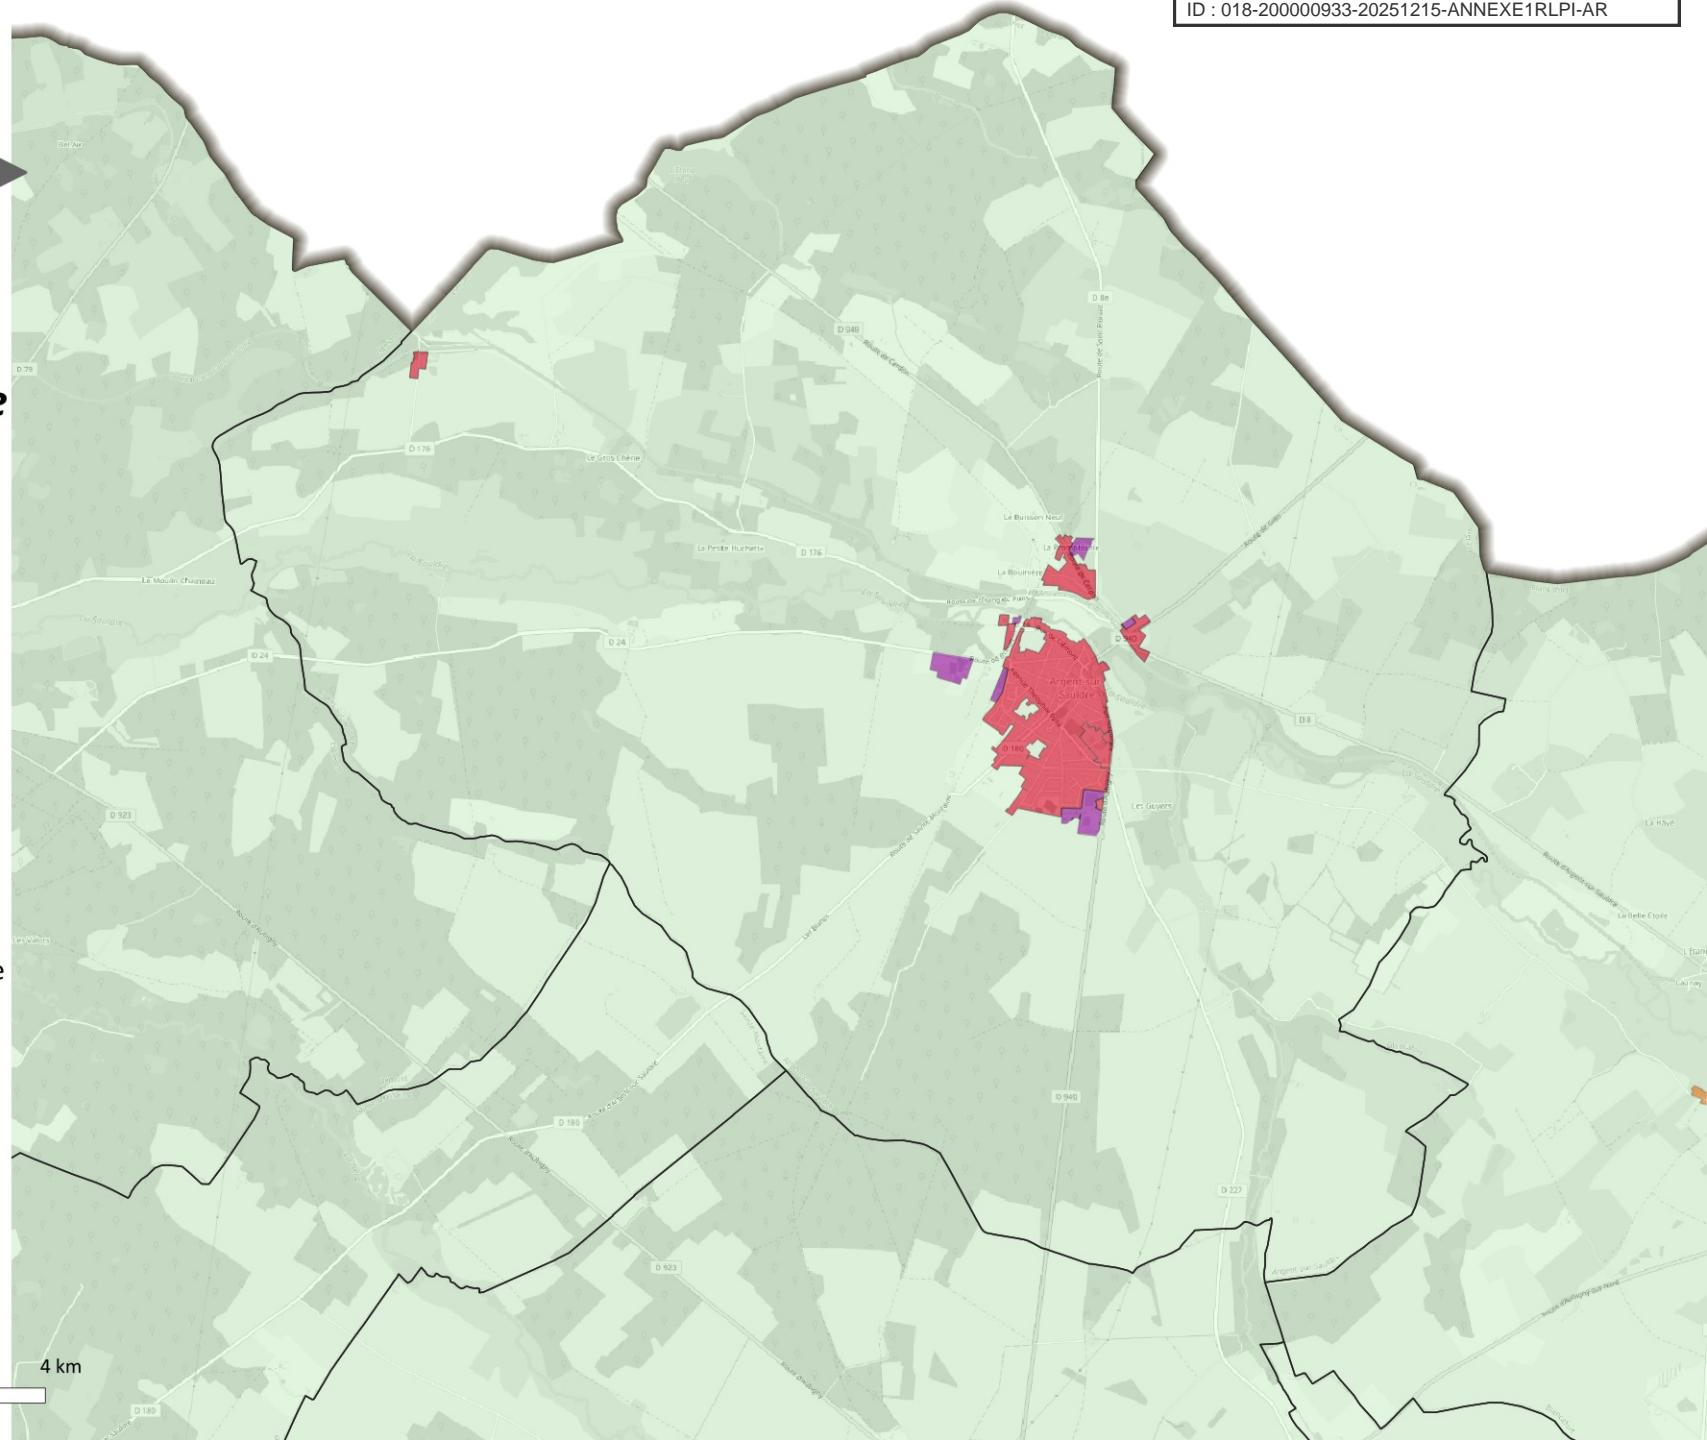

0

2

4 km

Elaboration du Règlement Local de Publicité Intercommunal

Plan de zonage


Décembre 2025

Aubigny-sur-Nère

-  Limite communale
 -  Limite communautaire
 -  Hors agglomération (publicité interdite)

Projet de zonage

-  Zone de publicité n°1
 -  Centre historique d'Aubigny-sur-Nère
 -  Zone de publicité n°2
 -  Zone de publicité n°3
 -  Fond de plan © OpenStreetMap
sous licence ODbL

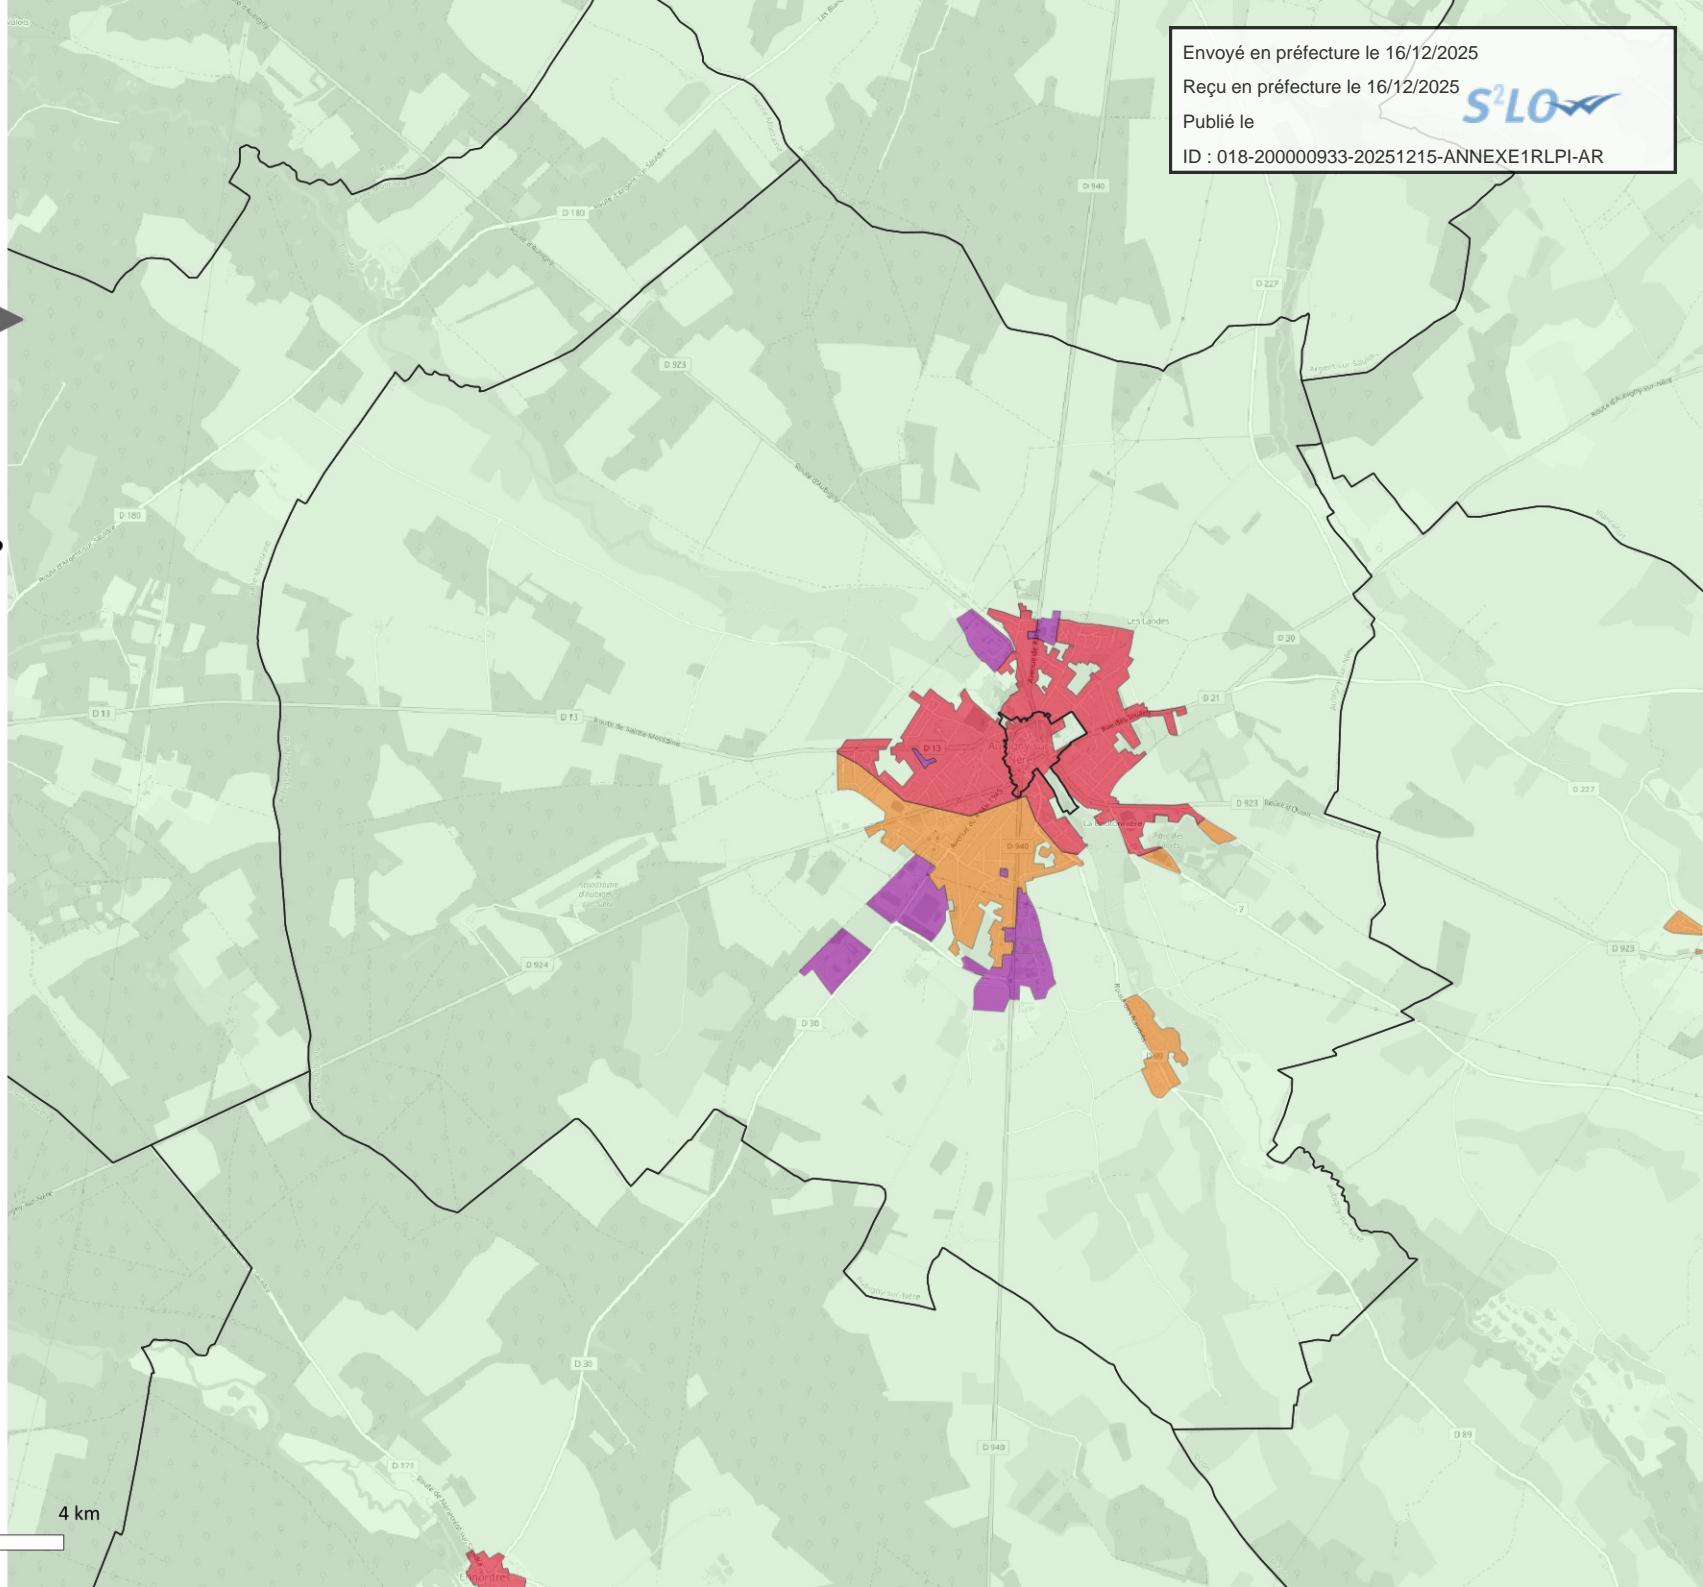

Elaboration du Règlement Local de Publicité Intercommunal

Plan de zonage


Décembre 2025

Blancafort

-  Limite communale
 -  Limite communautaire
 -  Hors agglomération (publicité interdite)

Projet de zonage

-  Zone de publicité n°1
 -  Centre historique d'Aubigny-sur-Nère
 -  Zone de publicité n°2
 -  Zone de publicité n°3
 -  Fond de plan © OpenStreetMap
sous licence ODbL

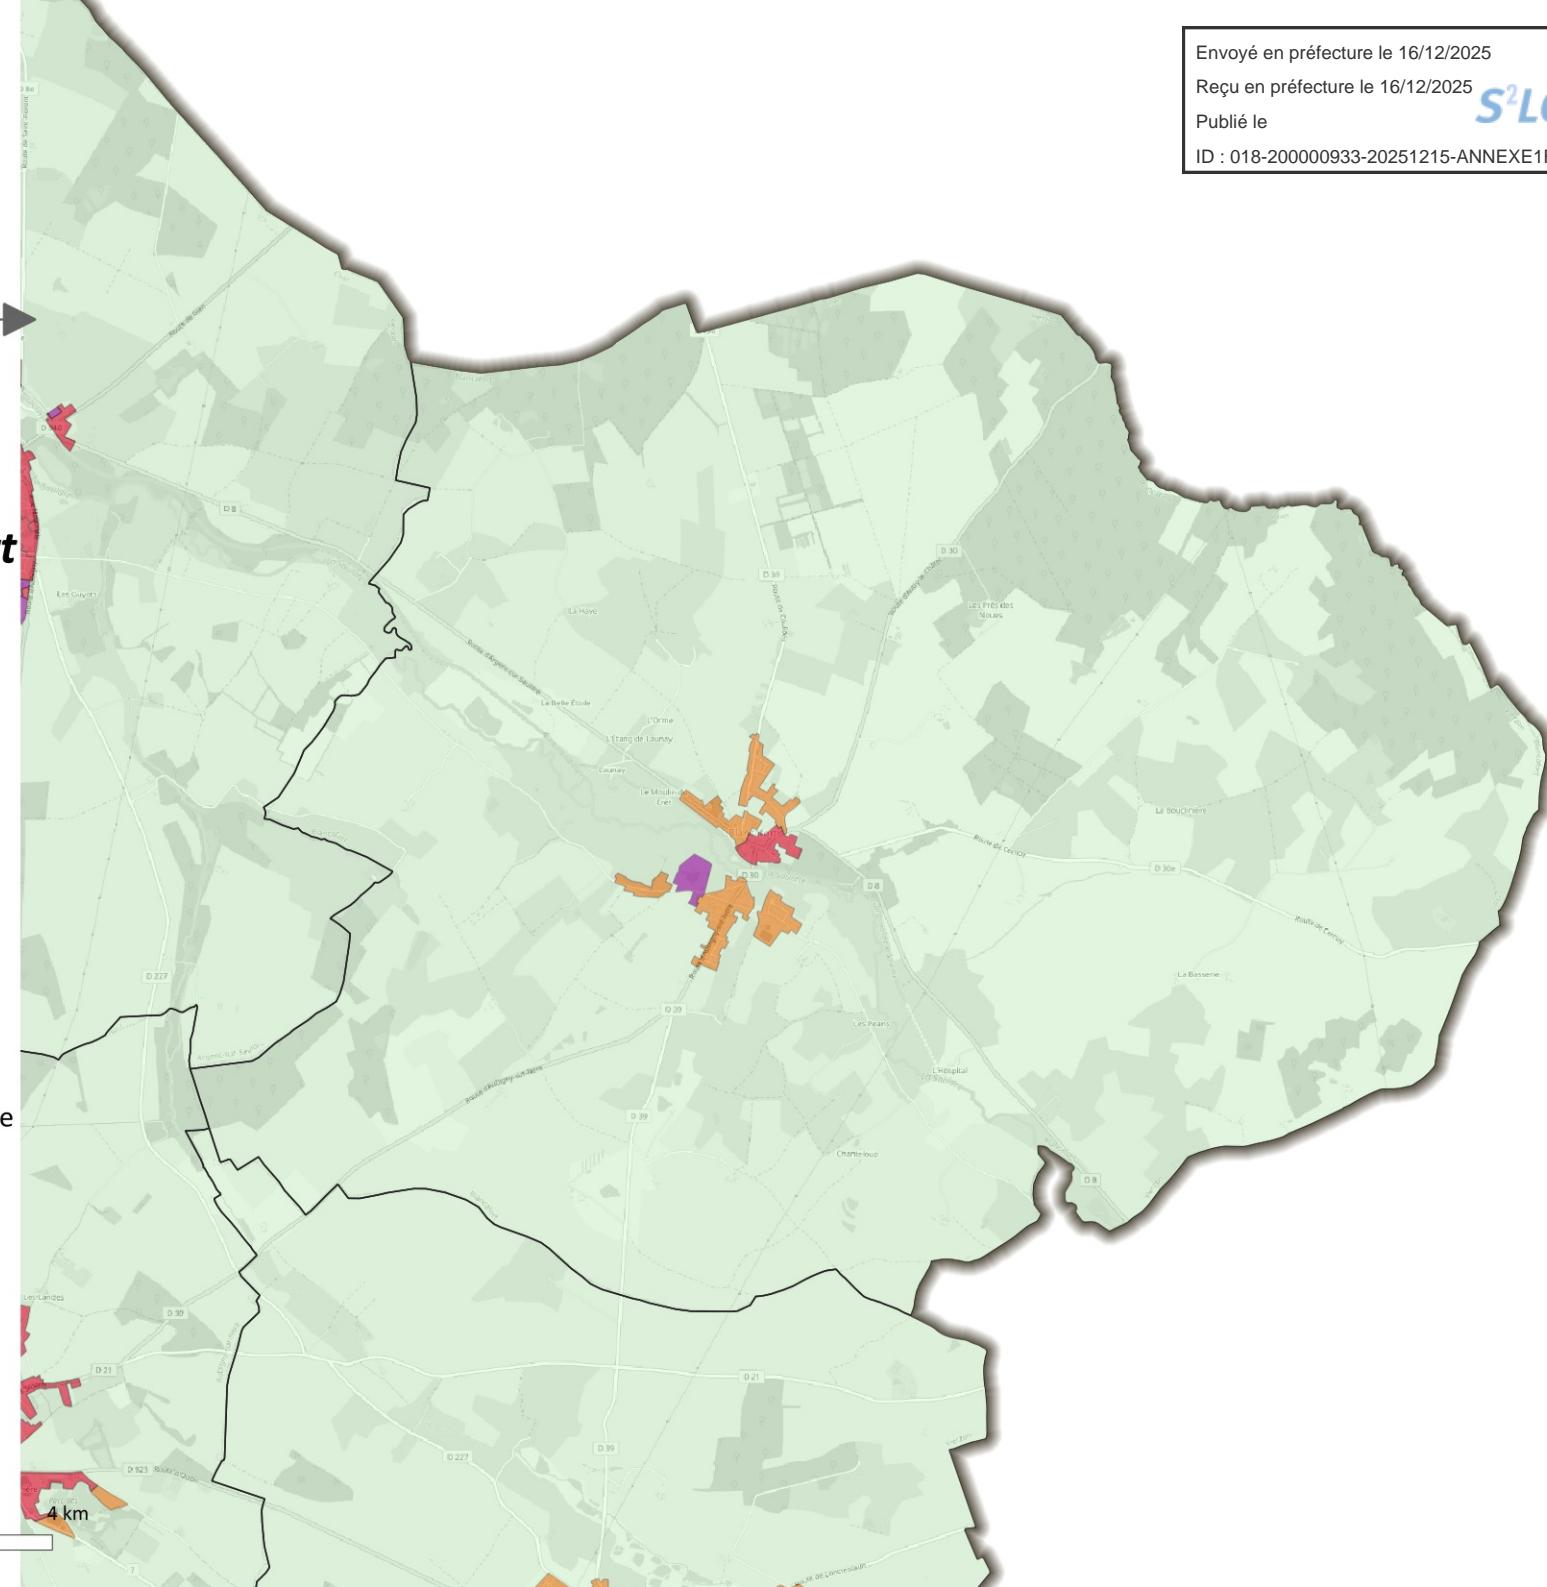

Elaboration du Règlement Local de
Publicité Intercommunal



Plan de zonage

Décembre 2025

Brinon-sur-Sauldre

Limite communale

Limite communautaire

Hors agglomération (publicité
interdite)

Projet de zonage


Zone de publicité n°1

Centre historique d'Aubigny-sur-Nère

Zone de publicité n°2

Zone de publicité n°3

Fond de plan © OpenStreetMap
sous licence ODbL

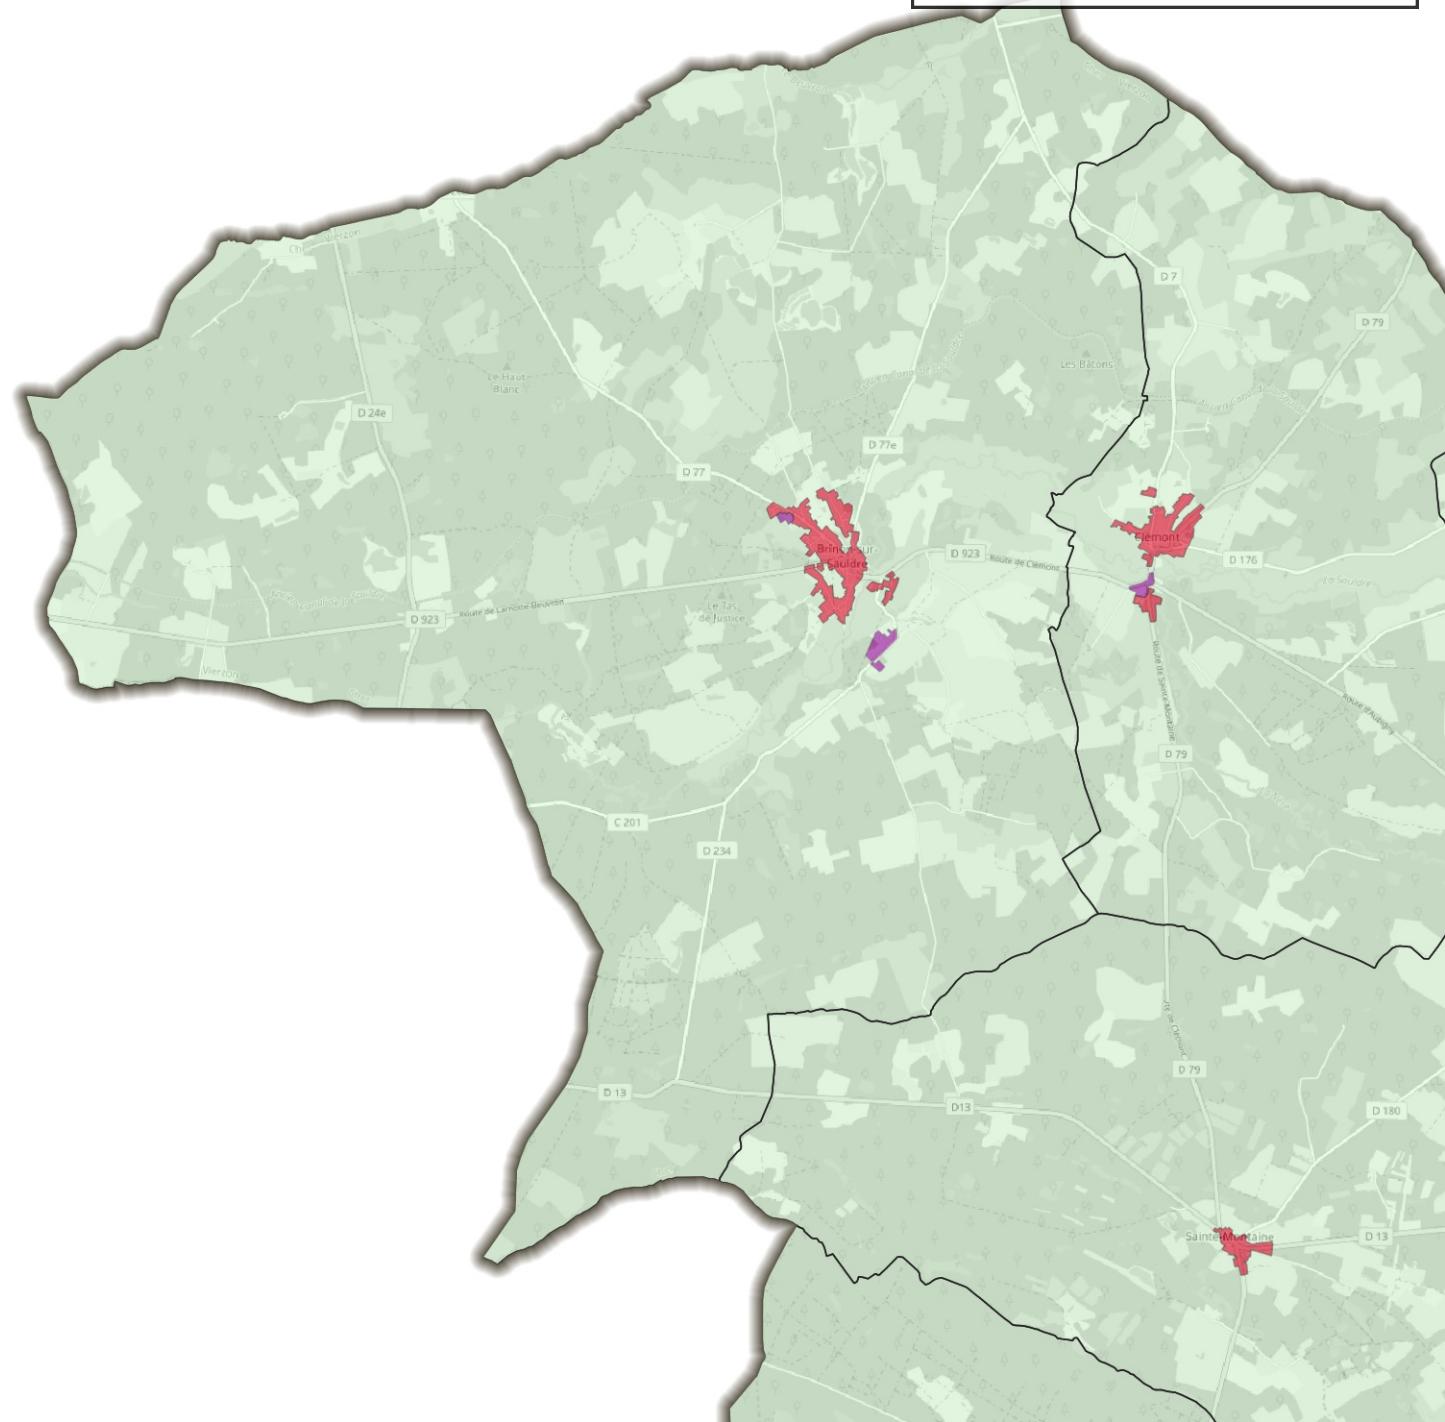

0 2 4 km

Elaboration du Règlement Local de Publicité Intercommunal

Plan de zonage


Décembre 2025

Clémont

- Limite communale
 - Limite communautaire
 - Hors agglomération (publicité interdite)

Projet de zonage

-  Zone de publicité n°1
 -  Centre historique d'Aubigny-sur-Nère
 -  Zone de publicité n°2
 -  Zone de publicité n°3
 -  Fond de plan © OpenStreetMap
sous licence ODbL

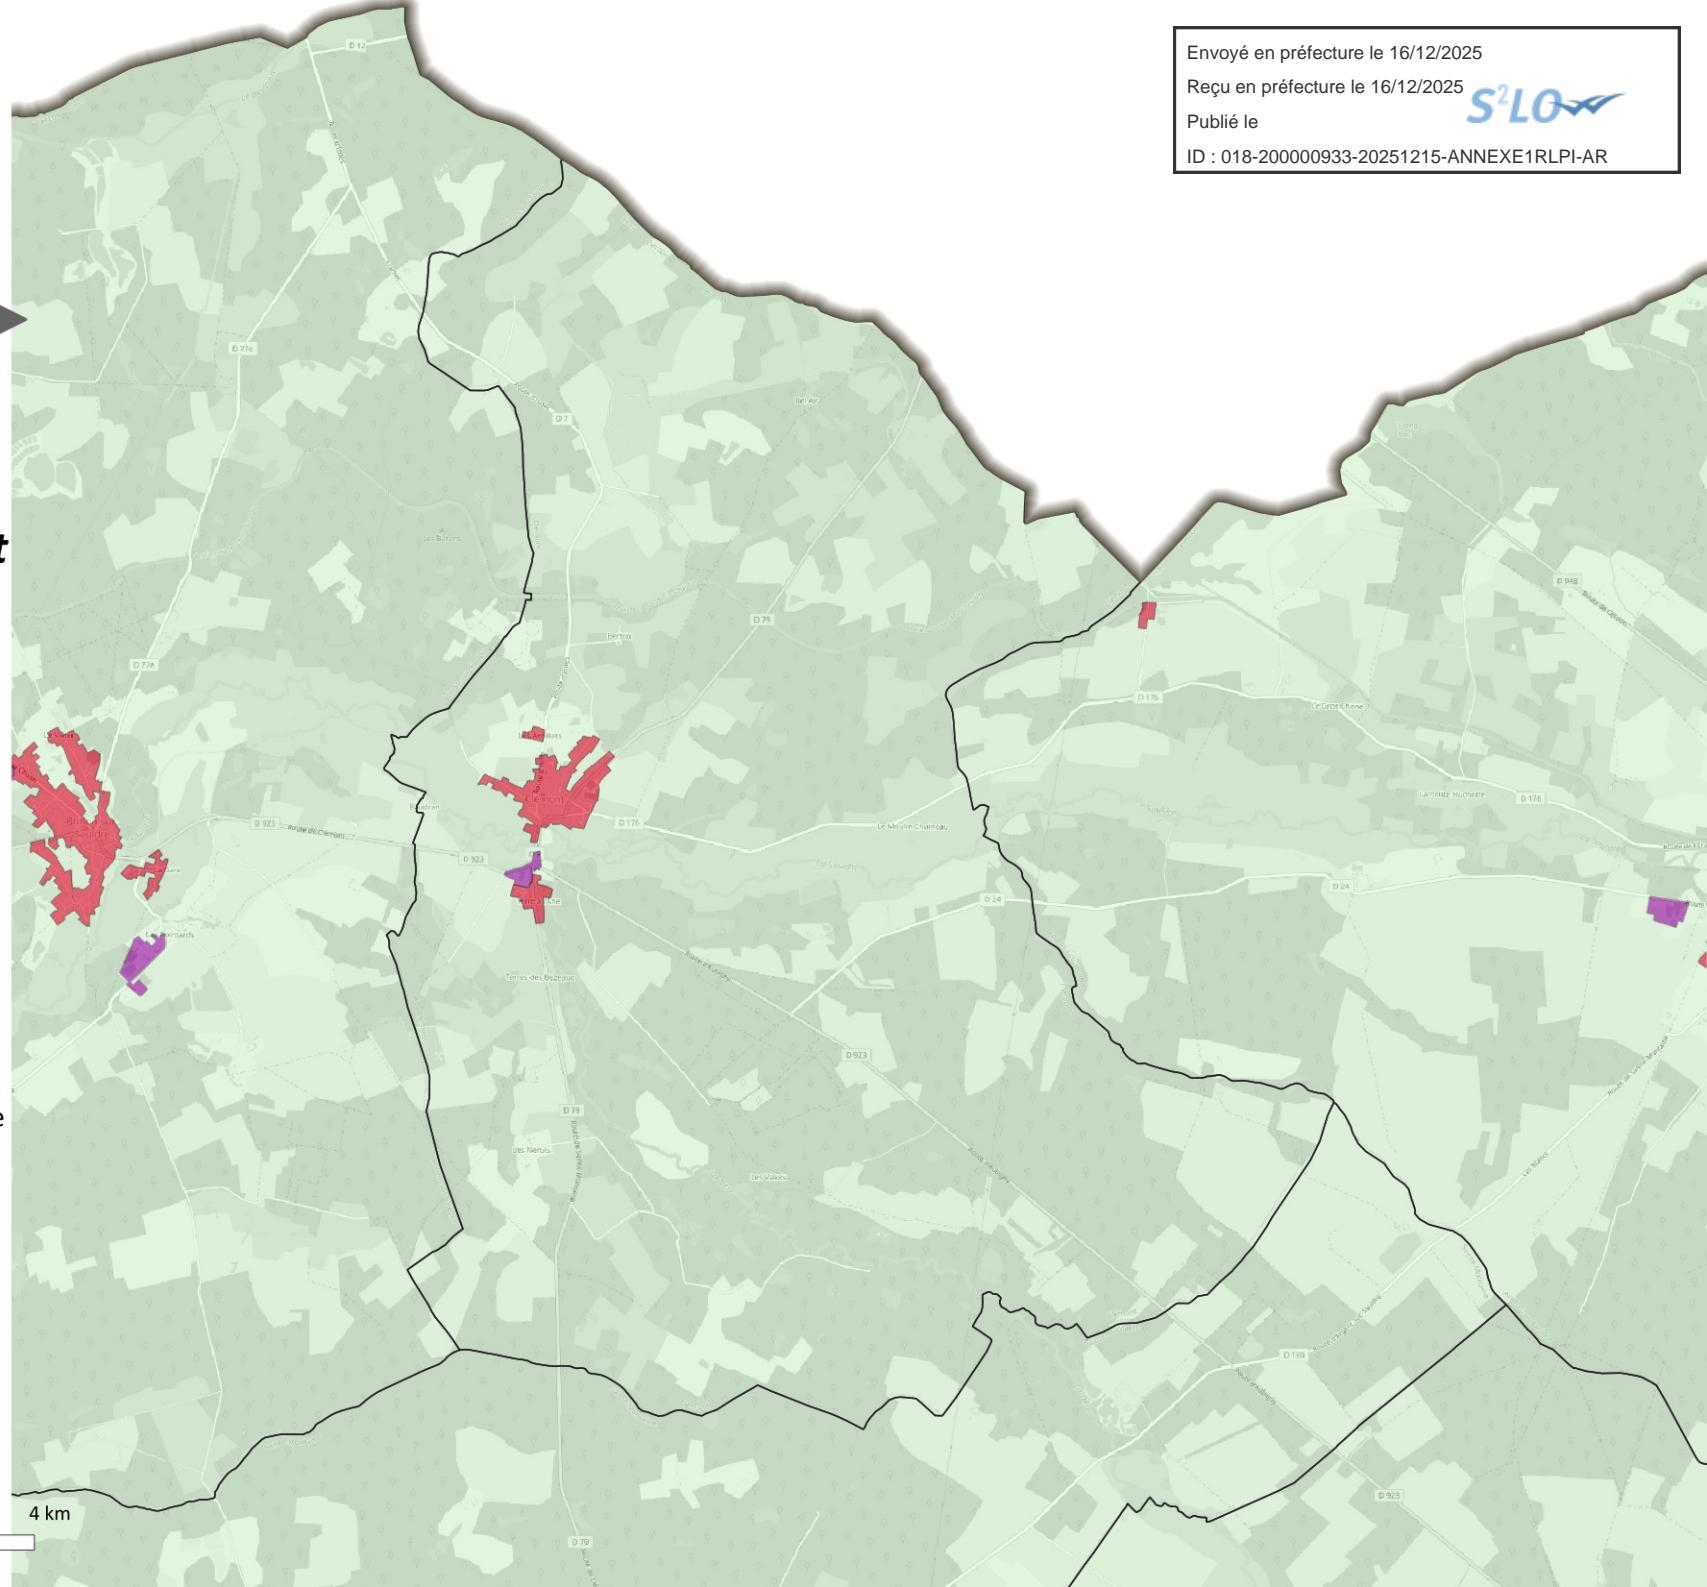

Elaboration du Règlement Local de
Publicité Intercommunal



Plan de zonage

Décembre 2025

Ennordres


- Limite communale
- Limite communautaire
- Hors agglomération (publicité interdite)

Projet de zonage

- Zone de publicité n°1
- Centre historique d'Aubigny-sur-Nère
- Zone de publicité n°2
- Zone de publicité n°3
- Fond de plan © OpenStreetMap sous licence ODbL



0 2 4 km

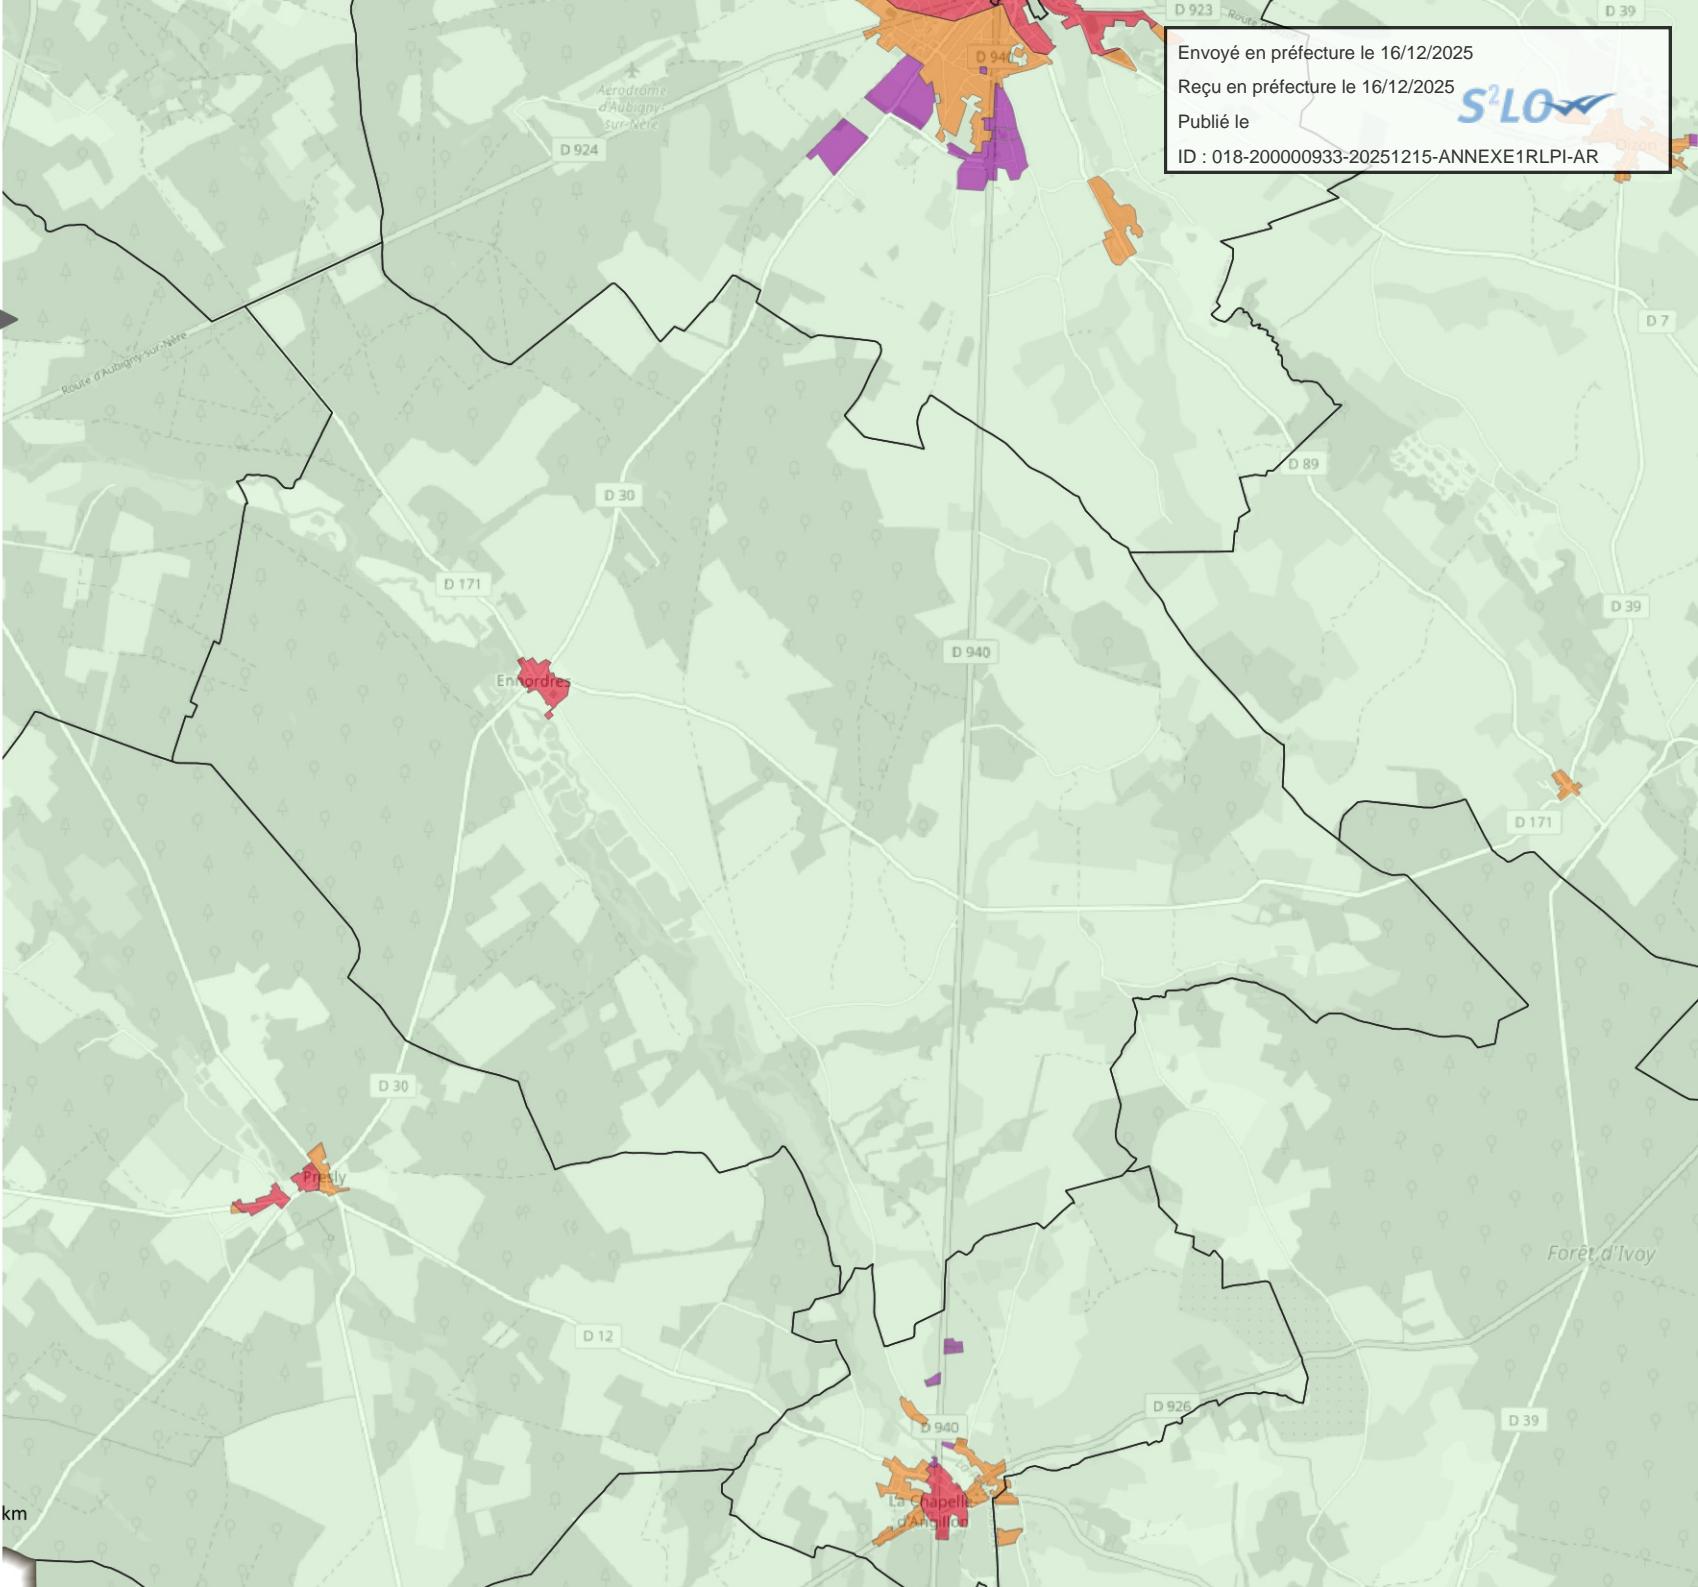

Elaboration du Règlement Local de
Publicité Intercommunal



Plan de zonage


Décembre 2025

Ivoy-le-Pré

- Limite communale
- Limite communautaire
- Hors agglomération (publicité interdite)

Projet de zonage

- Zone de publicité n°1
- Centre historique d'Aubigny-sur-Nère
- Zone de publicité n°2
- Zone de publicité n°3
- Fond de plan © OpenStreetMap sous licence ODbL

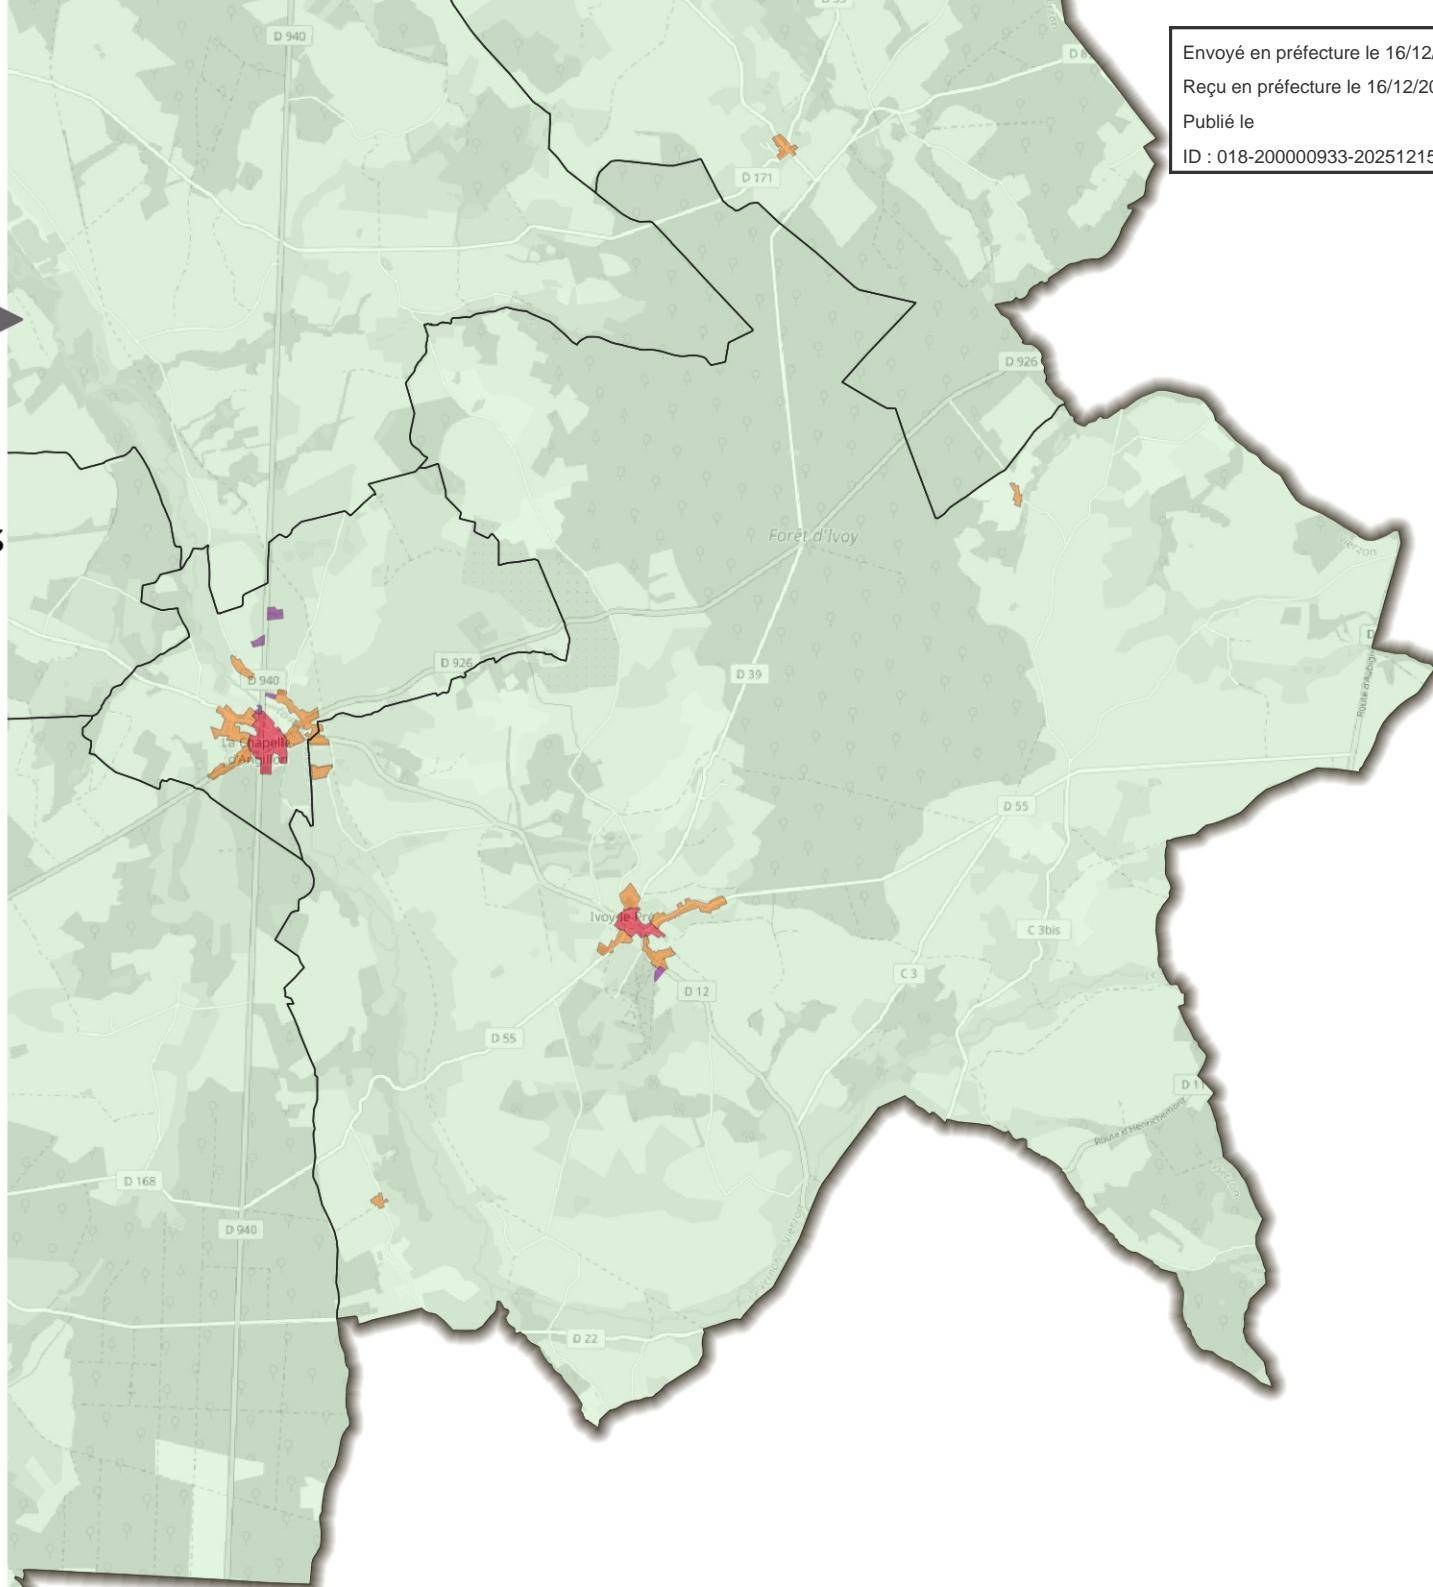

0 2 4 km

Elaboration du Règlement Local de
Publicité Intercommunal



Plan de zonage


Décembre 2025

La Chapelle-d'Angillon

- Limite communale
- Limite communautaire
- Hors agglomération (publicité interdite)

Projet de zonage

- Zone de publicité n°1
- Centre historique d'Aubigny-sur-Nère
- Zone de publicité n°2
- Zone de publicité n°3
- Fond de plan © OpenStreetMap sous licence ODbL

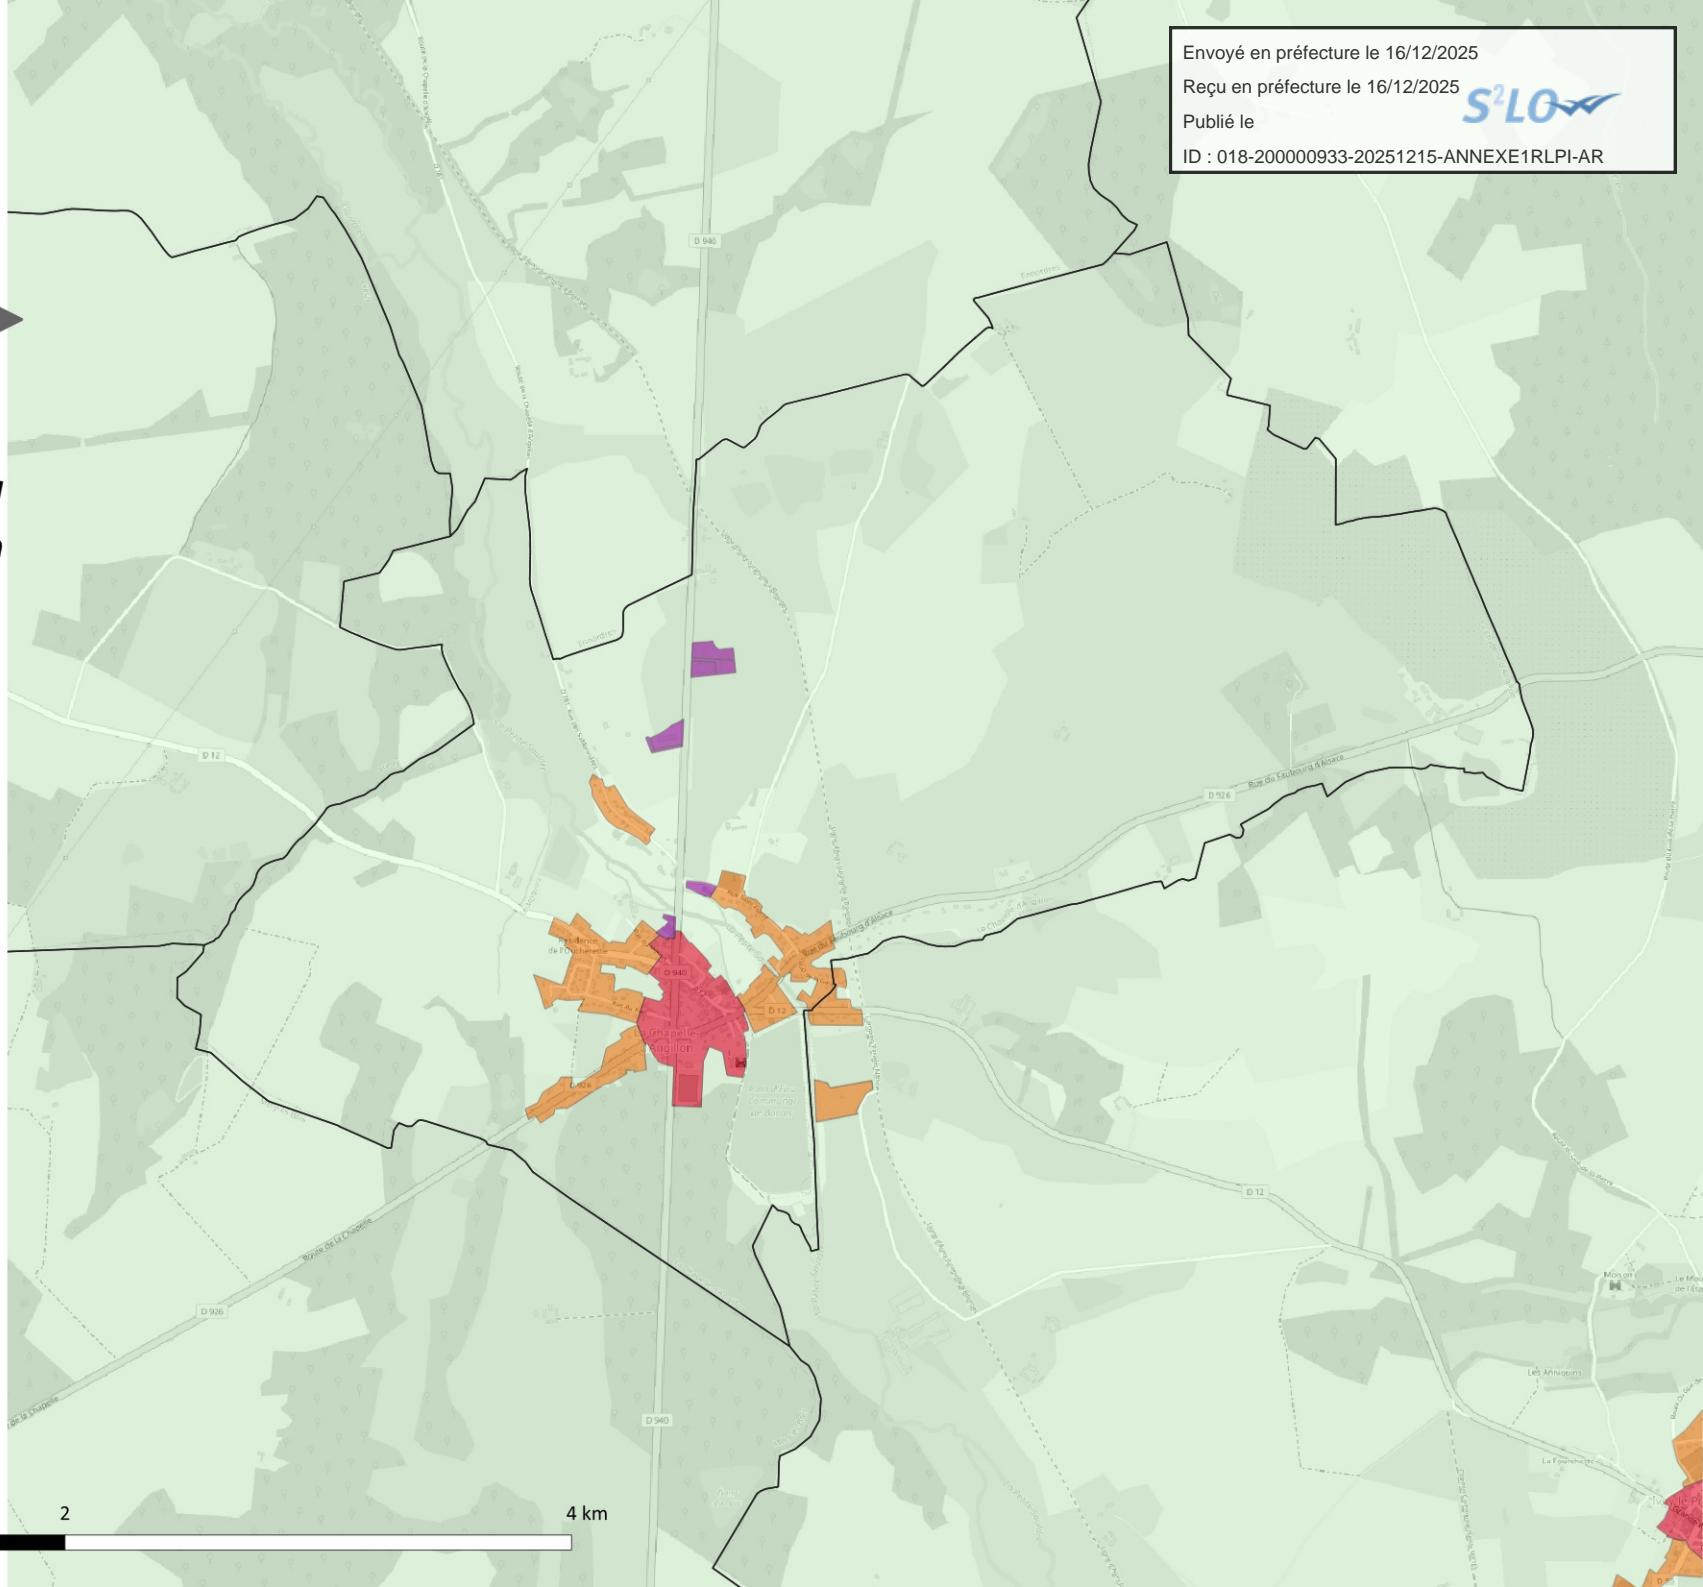

Elaboration du Règlement Local de
Publicité Intercommunal



Plan de zonage


Décembre 2025

Ménétréol-sur-Sauldre

- Limite communale
- Limite communautaire
- Hors agglomération (publicité interdite)

Projet de zonage

- Zone de publicité n°1
- Centre historique d'Aubigny-sur-Nère
- Zone de publicité n°2
- Zone de publicité n°3
- Fond de plan © OpenStreetMap sous licence ODbL

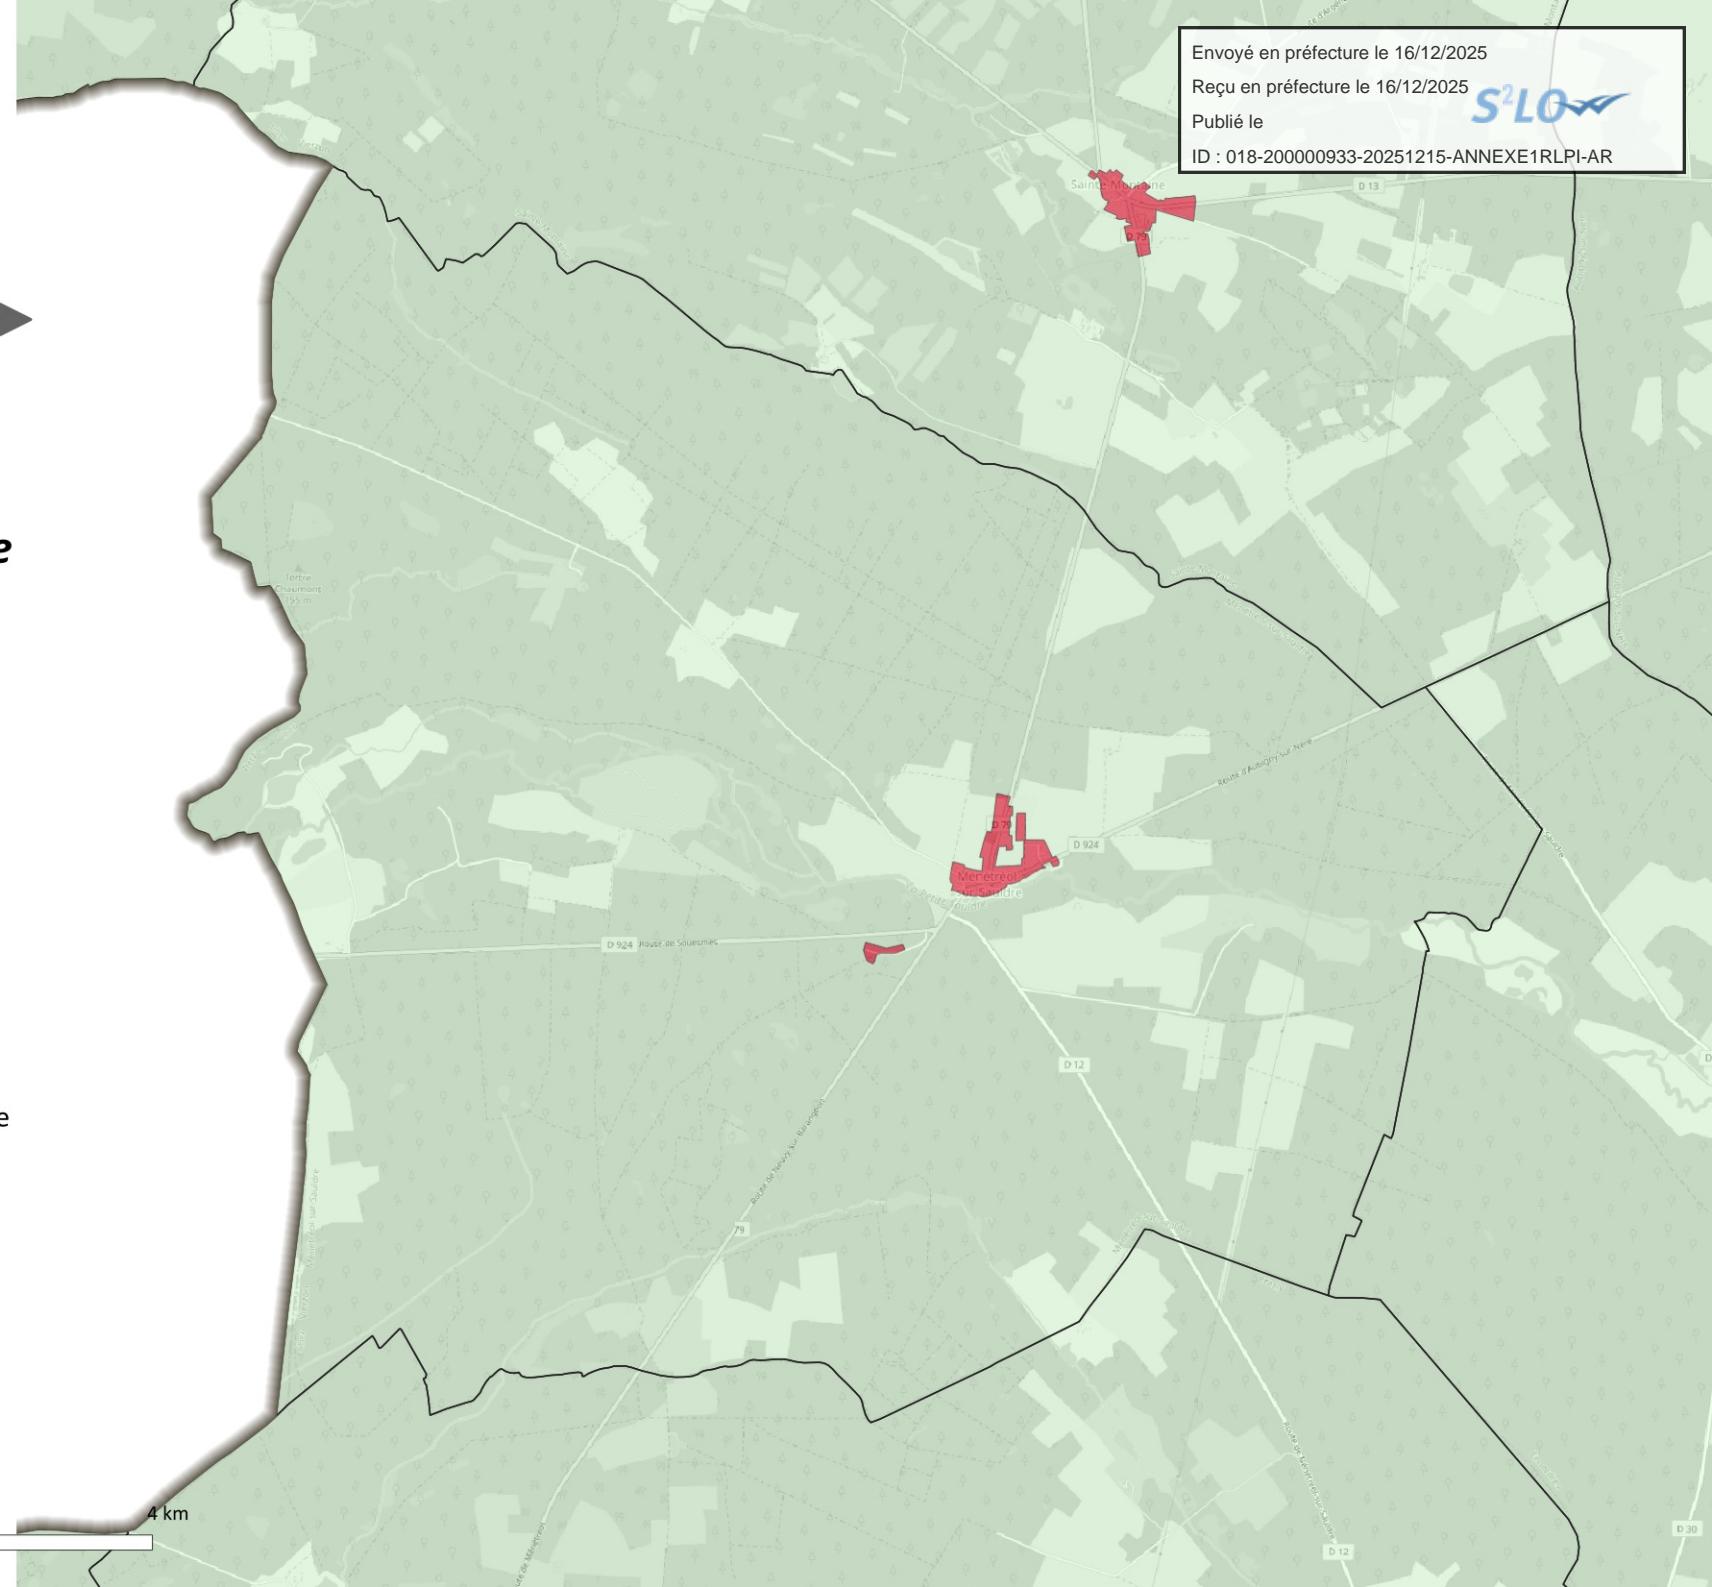

Elaboration du Règlement Local de
Publicité Intercommunal



Plan de zonage


Décembre 2025

Méry-ès-Bois

- Limite communale
- Limite communautaire
- Hors agglomération (publicité interdite)

Projet de zonage

- Zone de publicité n°1
- Centre historique d'Aubigny-sur-Nère
- Zone de publicité n°2
- Zone de publicité n°3
- Fond de plan © OpenStreetMap sous licence ODbL

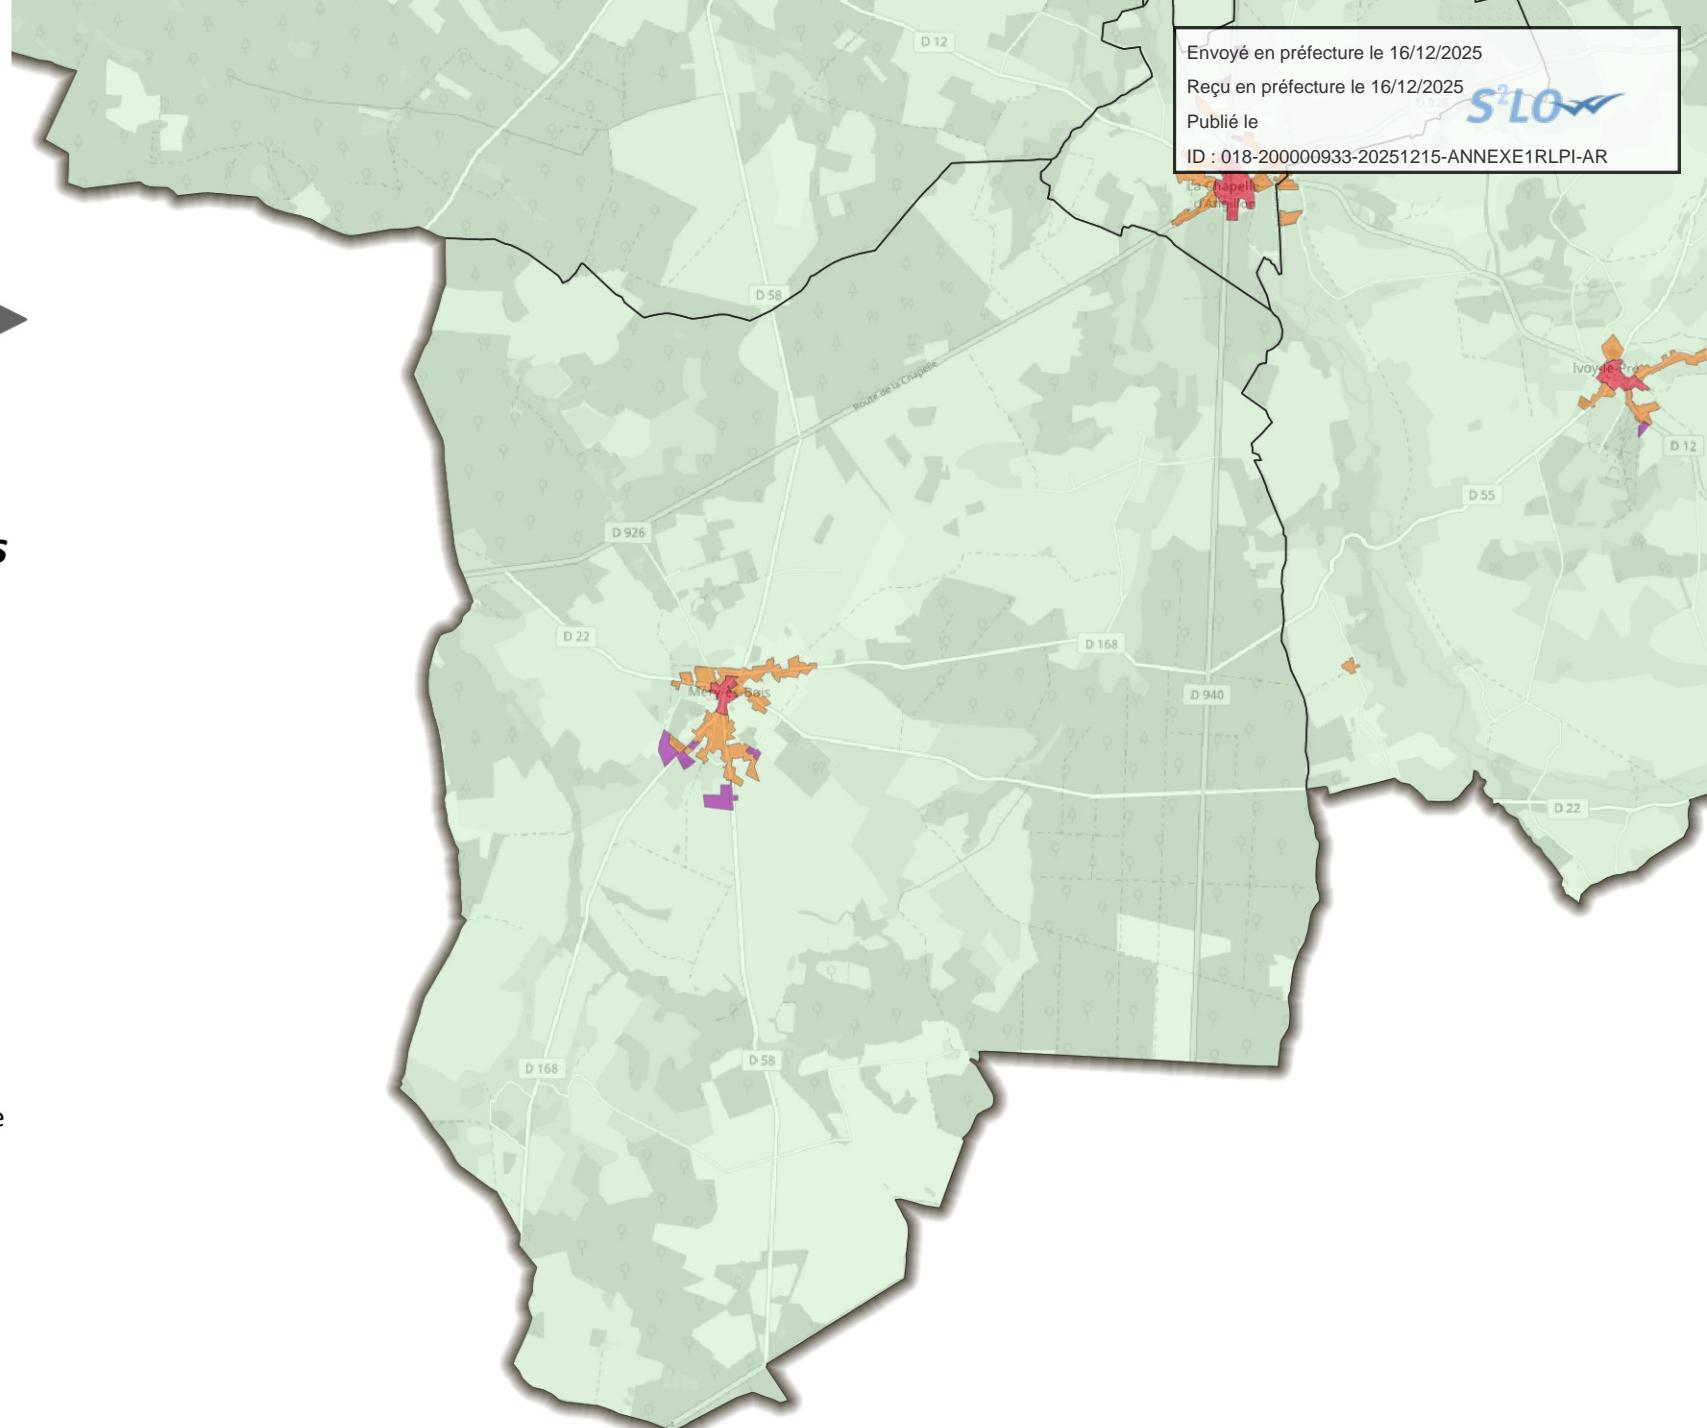

Envoyé en préfecture le 16/12/2025

Reçu en préfecture le 16/12/2025

Publié le

S²LO

ID : 018-200000933-20251215-ANNEXE1RLPI-AR



0 2 4 km


Elaboration du Règlement Local de
Publicité Intercommunal



Plan de zonage

Décembre 2025

Nançay

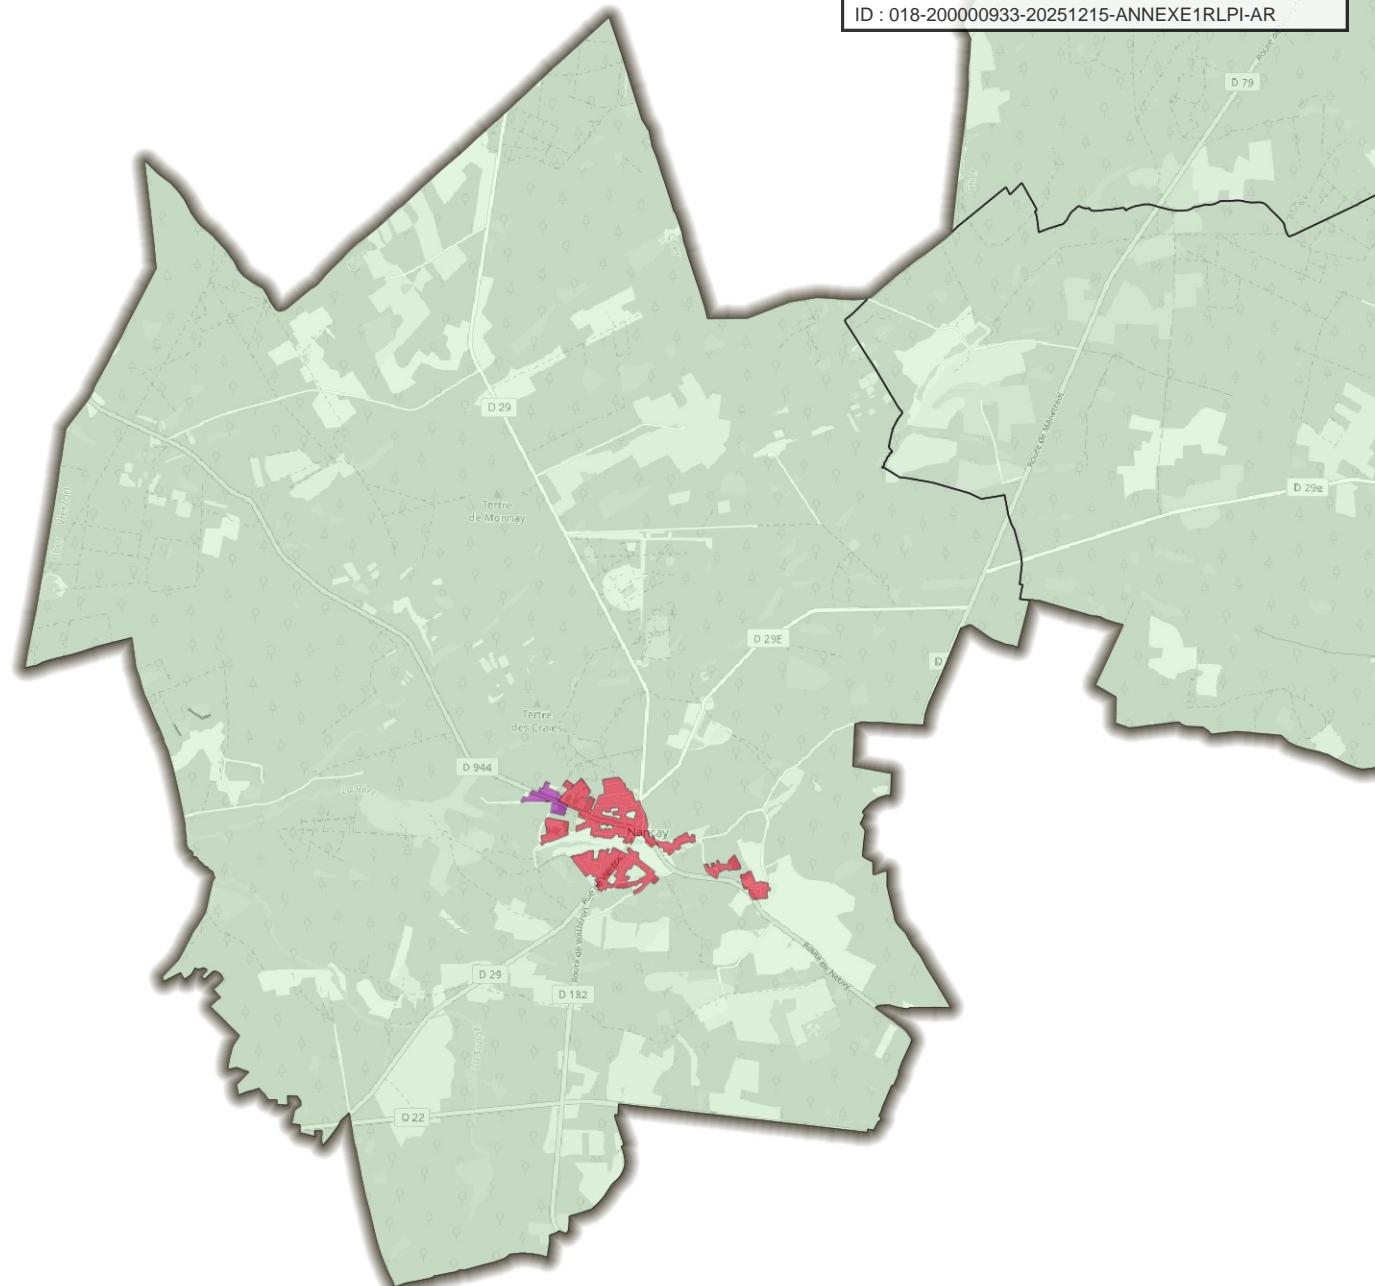

Limite communale

Limite communautaire

Hors agglomération (publicité interdite)

Projet de zonage

Zone de publicité n°1

Centre historique d'Aubigny-sur-Nère

Zone de publicité n°2

Zone de publicité n°3

Fond de plan © OpenStreetMap
sous licence ODbL

0

2

4 km



Elaboration du Règlement Local de
Publicité Intercommunal



Plan de zonage

Décembre 2025

Oizon

Limite communale

Limite communautaire

Hors agglomération (publicité
interdite)

Projet de zonage

Zone de publicité n°1

Centre historique d'Aubigny-sur-Nère

Zone de publicité n°2

Zone de publicité n°3


Fond de plan © OpenStreetMap
sous licence ODbL



0

2

4 km

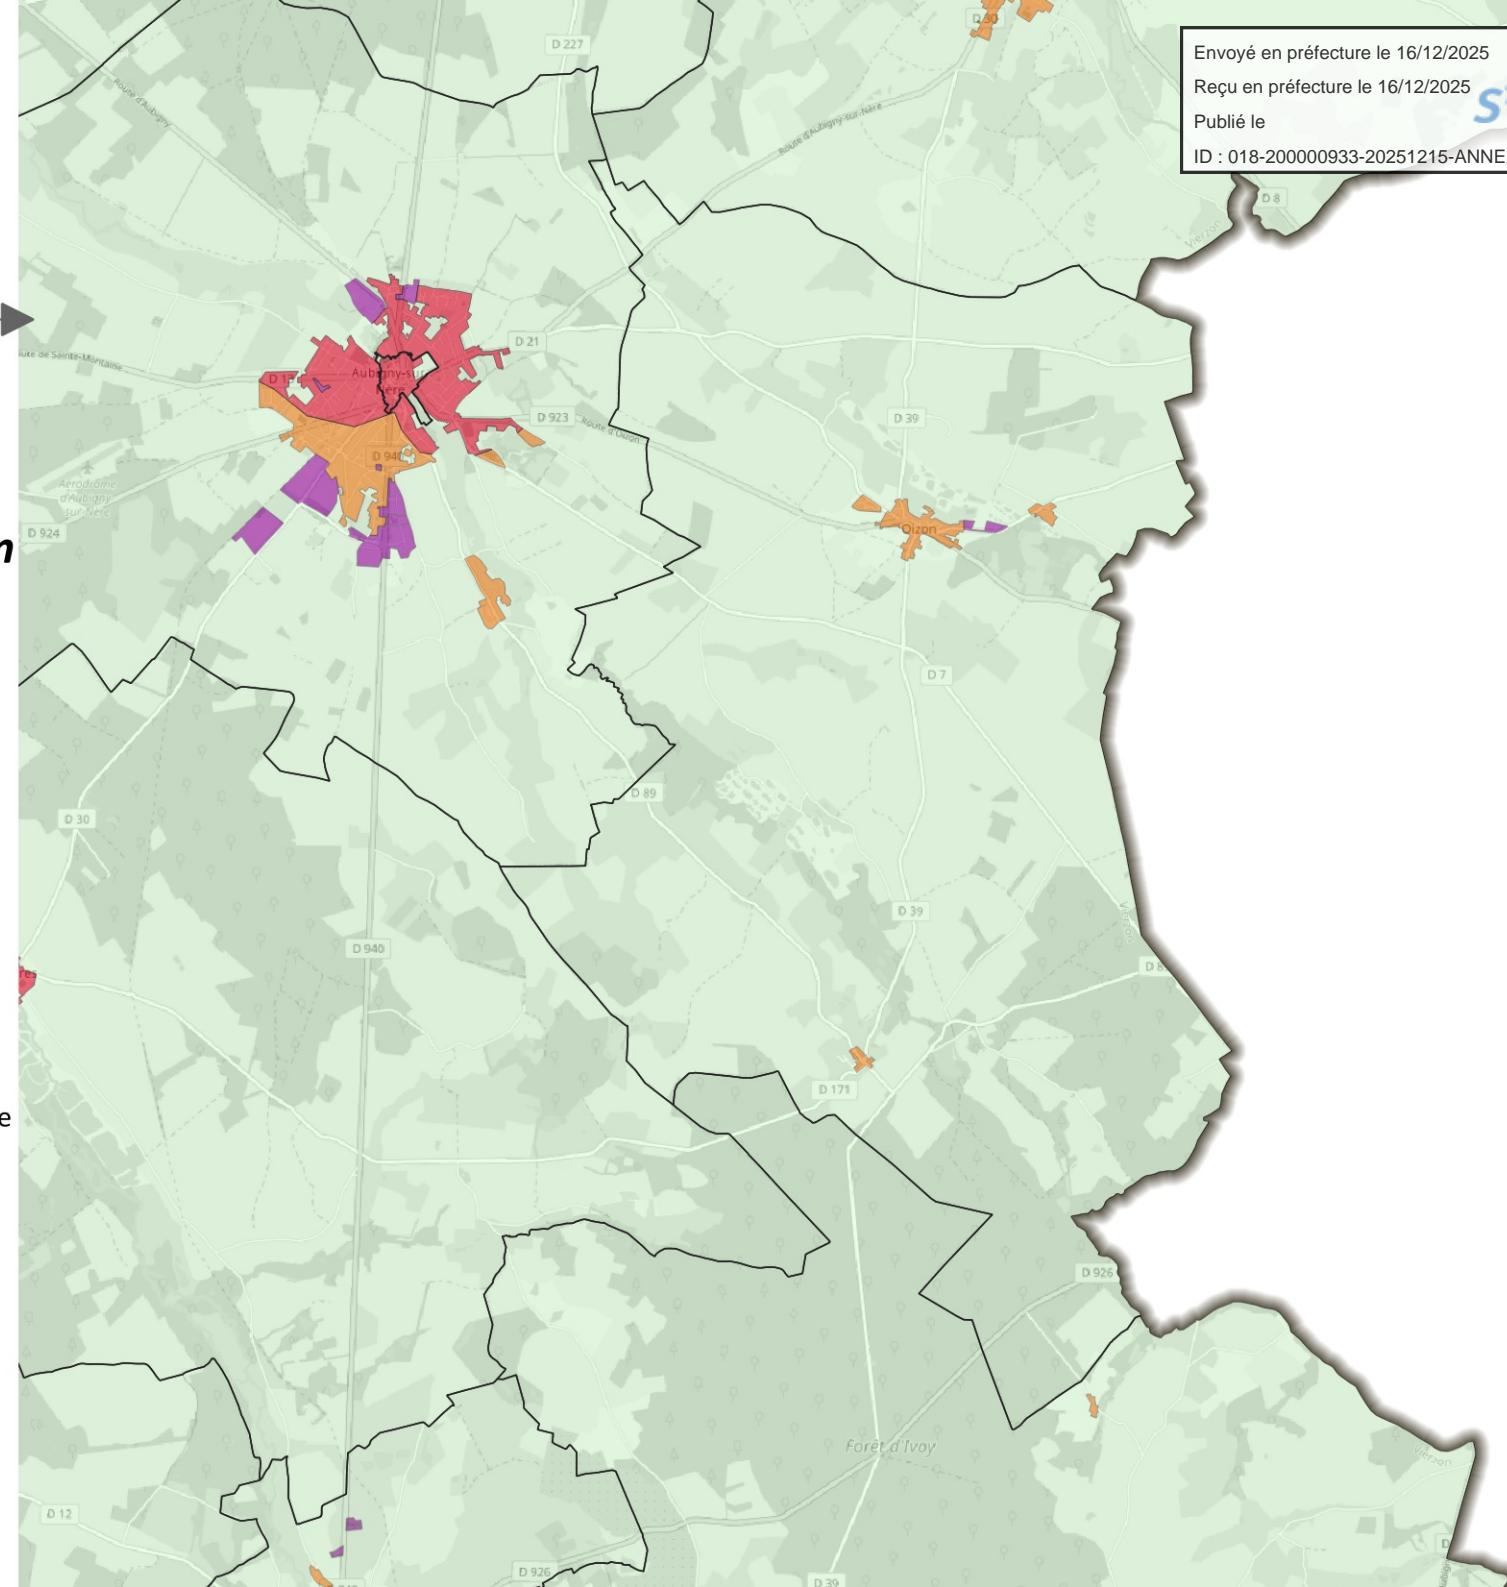

Elaboration du Règlement Local de
Publicité Intercommunal



Plan de zonage

Décembre 2025

Presly

- Limite communale
- Limite communautaire
- Hors agglomération (publicité interdite)

Projet de zonage


- Zone de publicité n°1
- Centre historique d'Aubigny-sur-Nère
- Zone de publicité n°2
- Zone de publicité n°3
- Fond de plan © OpenStreetMap sous licence ODbL



0

2

4 km

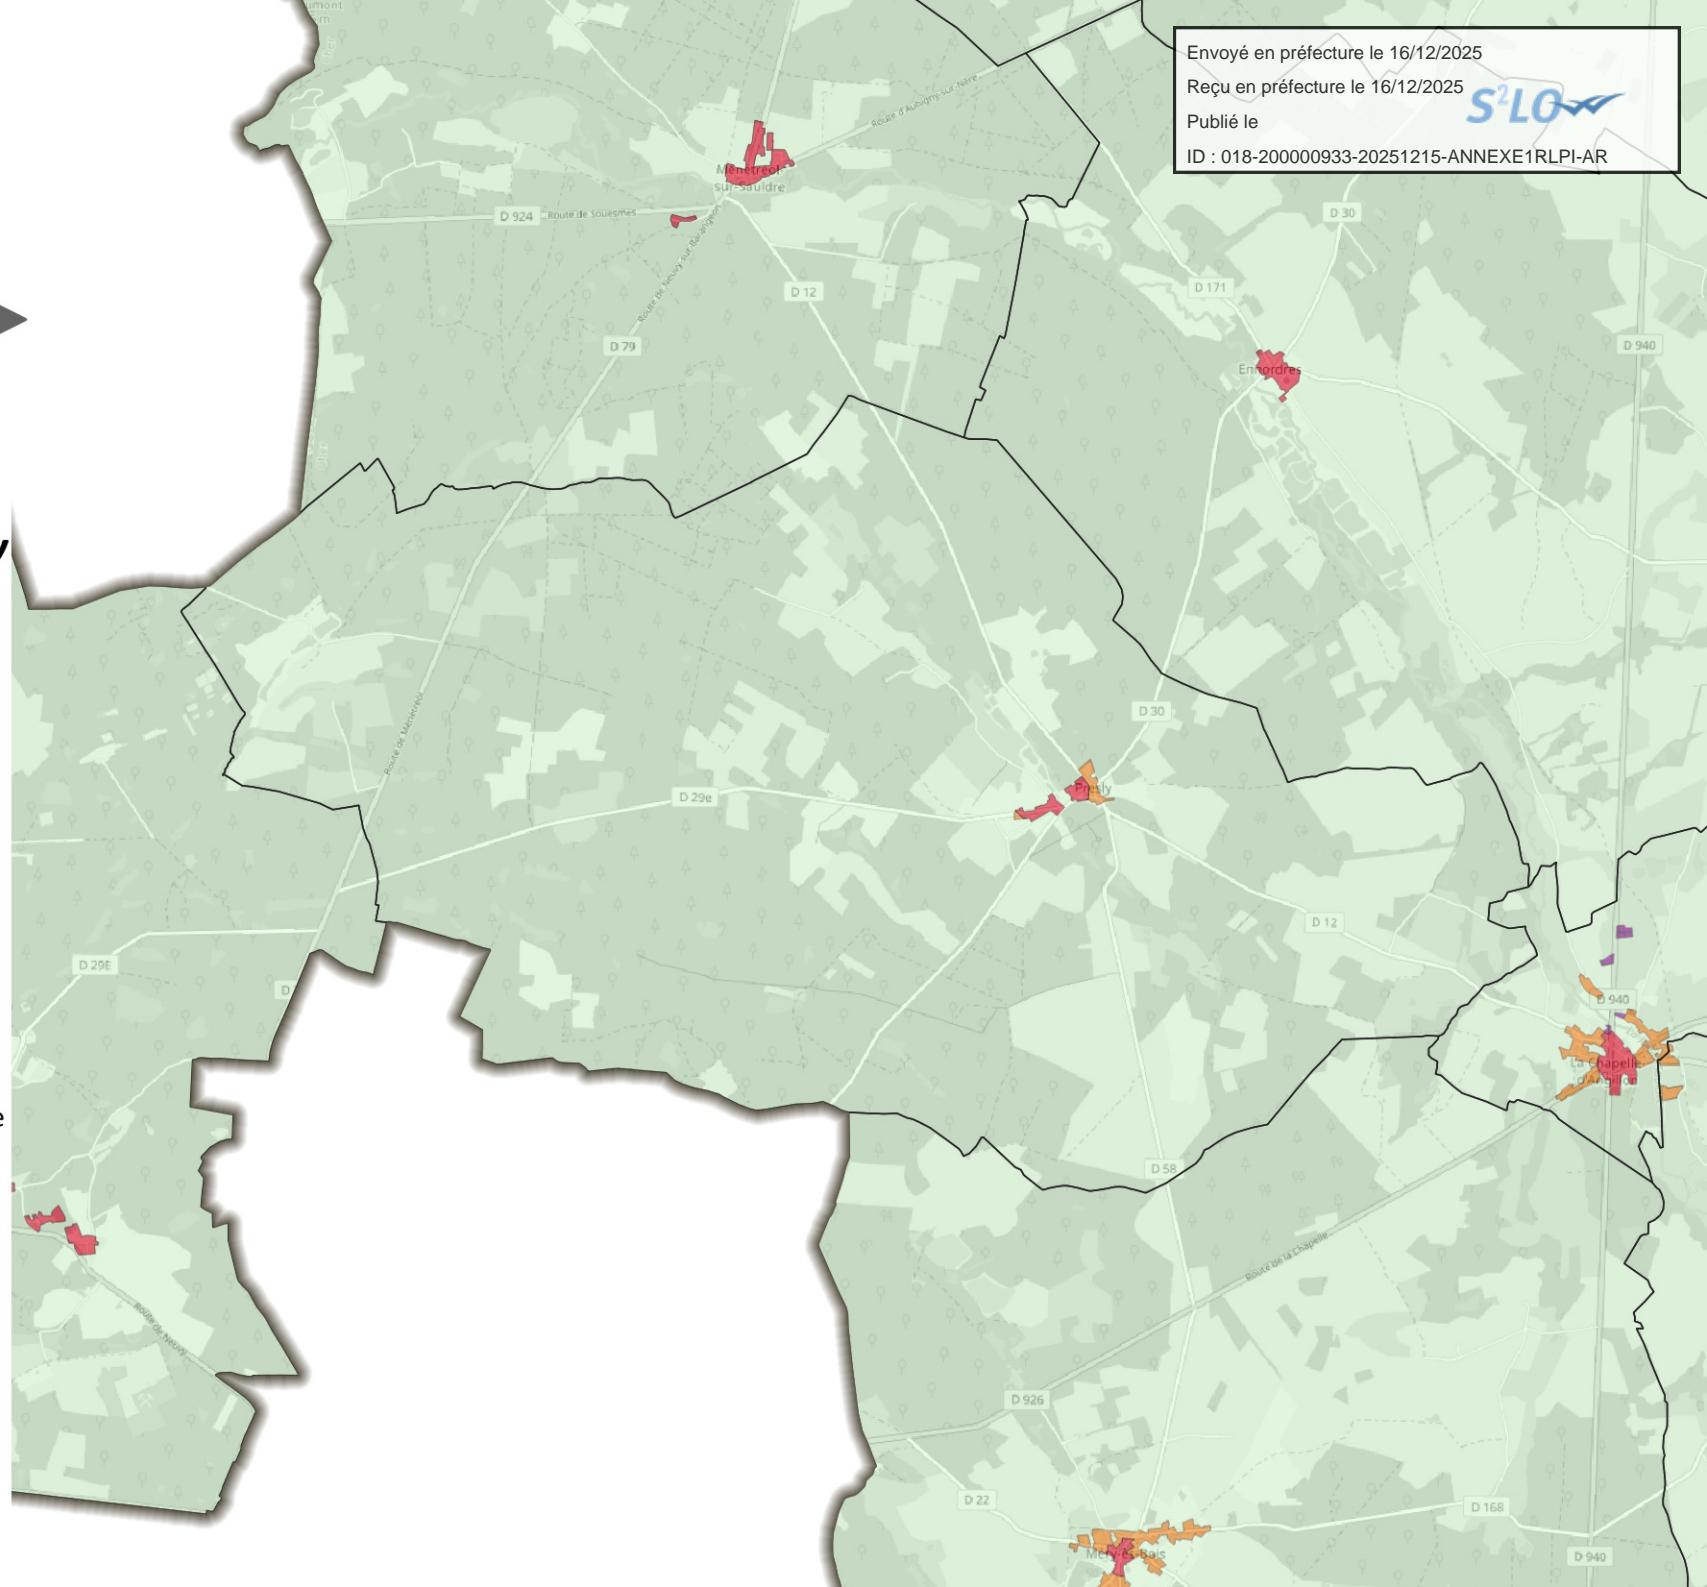

Elaboration du Règlement Local de
Publicité Intercommunal



Plan de zonage

Décembre 2025

Sainte-Montaine

- Limite communale
- Limite communautaire
- Hors agglomération (publicité interdite)

Projet de zonage

- Zone de publicité n°1
- Centre historique d'Aubigny-sur-Nère
- Zone de publicité n°2
- Zone de publicité n°3
- Fond de plan © OpenStreetMap sous licence ODbL



0

2

4 km

